

ДИЗАЙН - ПРОЕКТ


Адрес: МО, г.Апрелевка, ЖК "Весна", ул.Жасминовая, д.8




Евро Дом

+7 (499) 340-10-44
www.evdom.ru


Скидки на материалы
и мебель
evrodom-bonus.ru

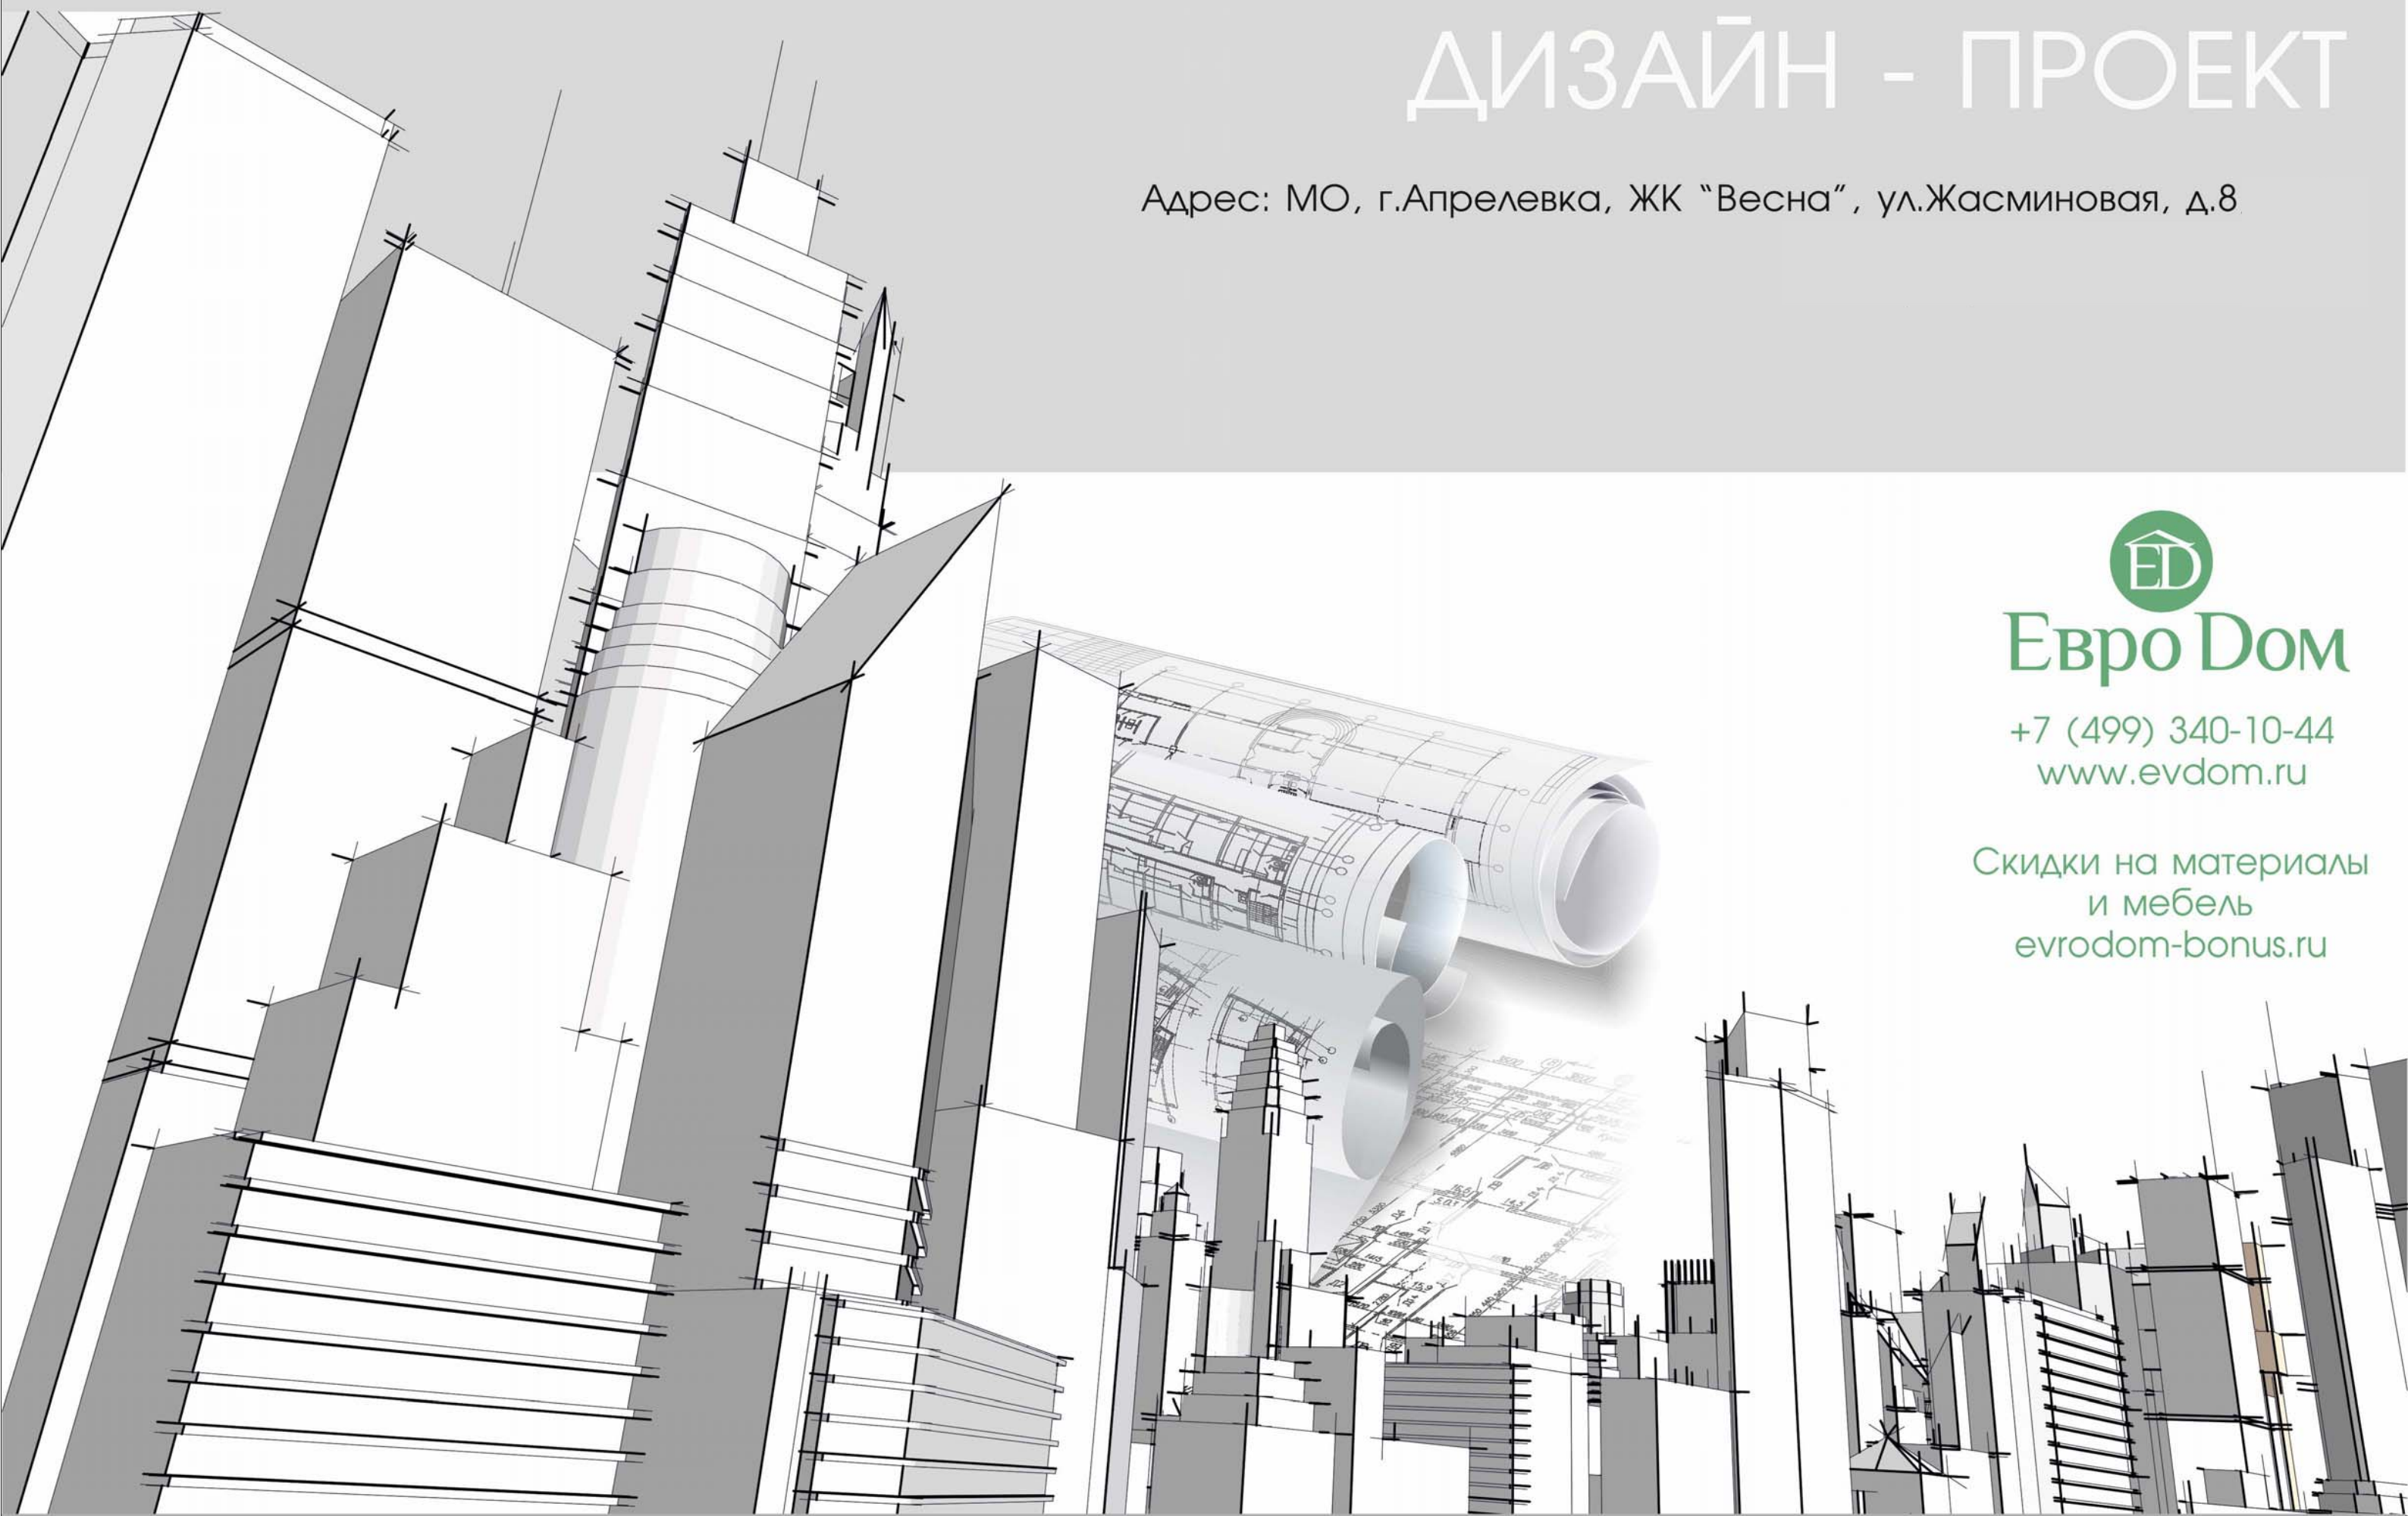


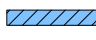

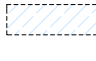




Лист	Наименование	Лист	Наименование
1	Ведомость чертежей	21	
2	Обмерный план	22	
3	План демонтажа	23	
4	План монтажа межкомнатных перегородок, дверных проёмов	24	
5	План расстановки мебели. Определение функциональных зон	25	
6	План обозначения силовых, слаботочных розеток, электровыводов, щита	26	
7	План устройства потолка	27	
8	План привязки осветительных приборов	28	
9	План взаимодействия выключателей и осветительных приборов	29	
10	План пола. Разрез полов по помещениям	30	
11	План размещения сантехнического оборудования	31	
12	Карта обозначения развёрток стен	32	
13	Развёртка санузла и гардеробной	33	
14	Развёртка прихожей-спальни	34	
15	Развёртка спальни-гостиной-прихожей	35	
16	Ведомость отделки помещений	36	
17		37	
18		38	
19		39	
20		40	

Должность	Фамилия	Подпись	Дата	МО, г.Апрелевка, ЖК "Весна", ул.Жасминовая, д.8				
				Частная квартира	Стадия	Лист	Листов	М
Заказчик					РП	1		1:100
Дизайнер				Ведомость чертежей				

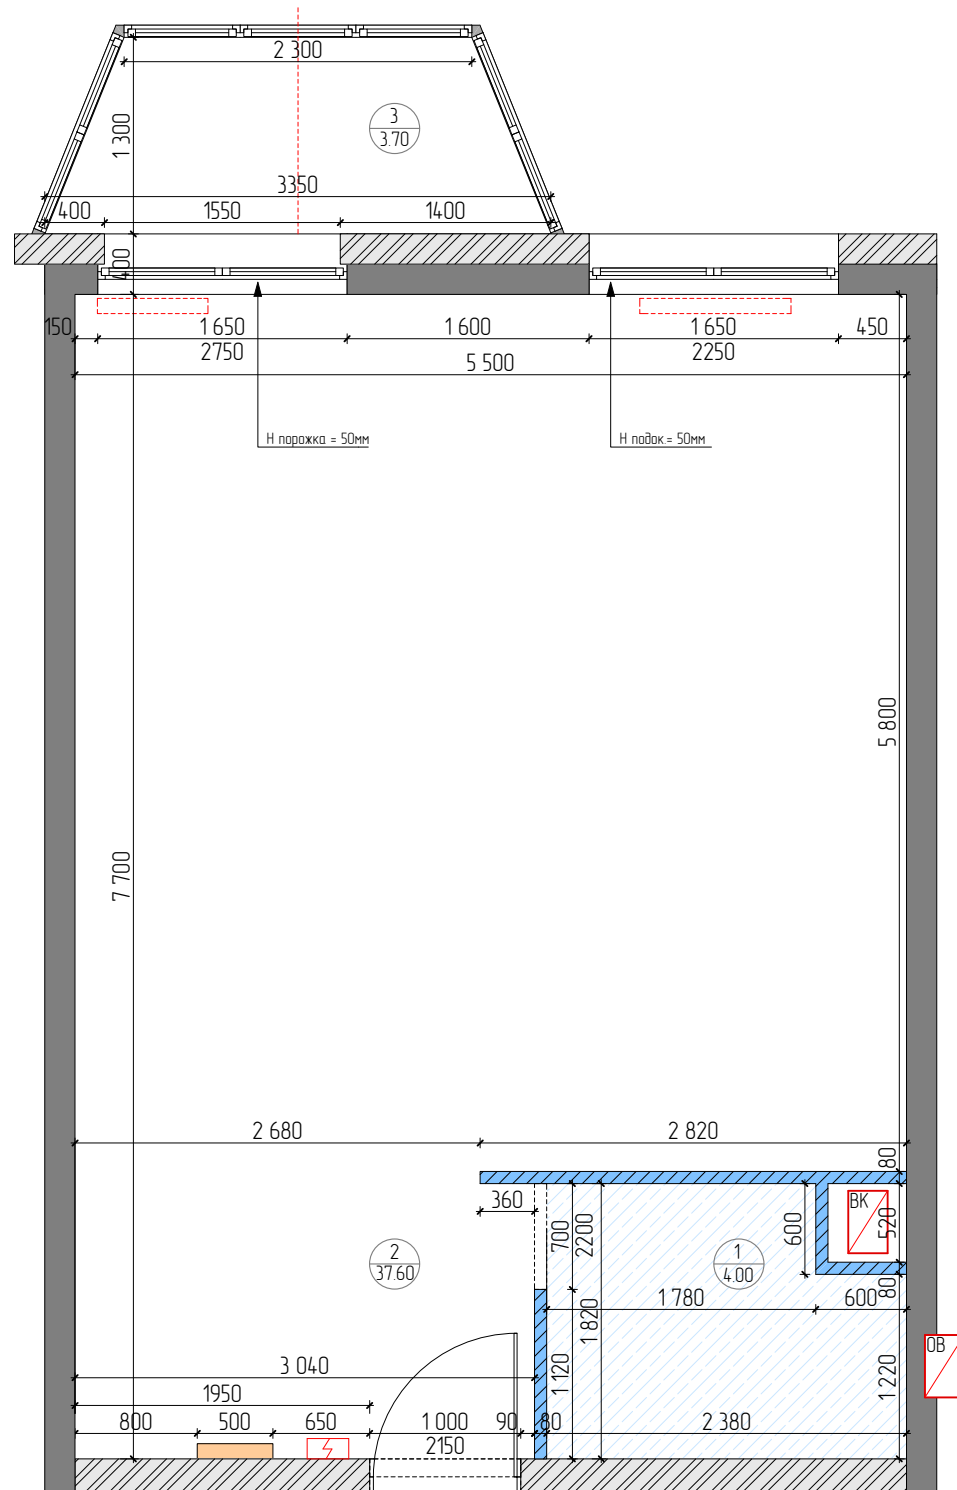На всех чертежах читать примечание и условные обозначения (для строителей)



Условные обозначения

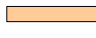-  Наружные, межквартирные, несущие стены
-  Перегородки из влагостойкого газогреда
-  Существующие радиаторы и стояки отопления проходят по полу
-  Границы мокрых зон, обозначенные компанией-застройщиком
-  Стояки водопровода и канализации
-  Шахты обменной вентиляции
-  Распределительный коллектор
-  Коммуникационный электрический щит

Общая S = 41.60м²


H подак. = 550мм

H окон.проёма = 2250мм


H потолка = 2940мм

Примечание:








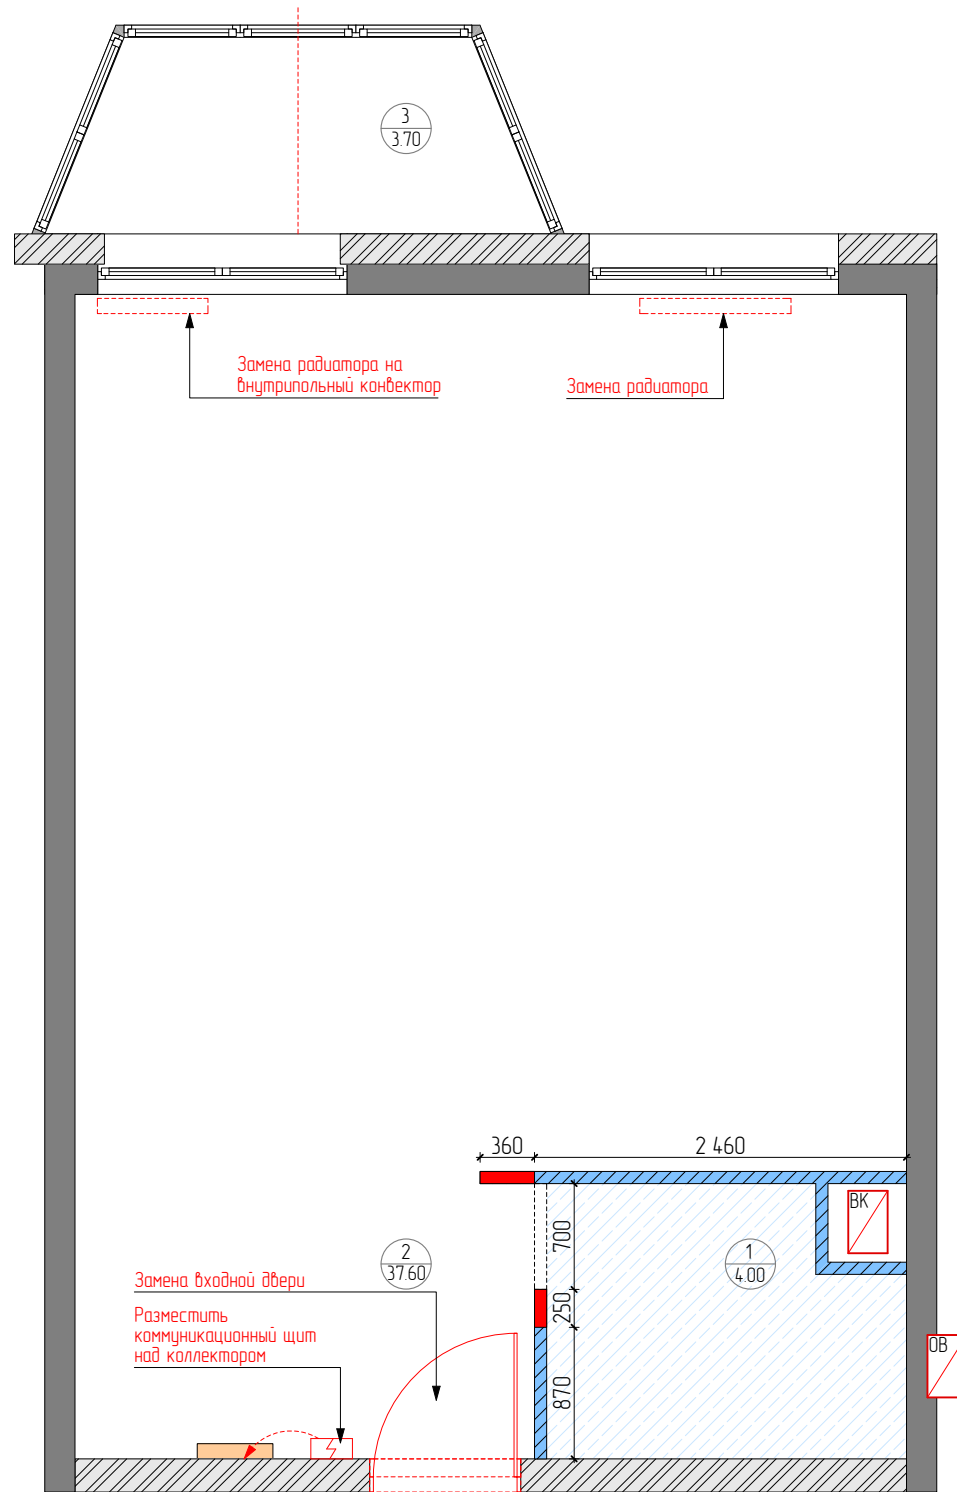

1. Все размеры даны в мм;
2. Все привязки даны к неоштукатуренным стенам и перегородкам;
3. Необходимо учитывать погрешности в проектных и реальных размерах;
4. Окончательные планы и развертки с указанием размеров, высот, привязки электровыводов, привязки сантехнического оборудования, и т. п. могут быть включены в рабочий проект и являться основанием к производству работ только при наличии у проектировщика полного пакета спецификаций по заказанным позициям, утвержденного и подписанного Заказчиком
5. H потолка 2940 мм

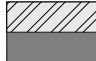Должность	Фамилия	Подпись	Дата	МО, г.Апрелевка, ЖК "Весна", ул.Жасминовая, д.8				
				Частная квартира	Стадия	Лист	Листов	М
Заказчик					РП	2		1:100
Дизайнер				Обмерный план				

На всех чертежах читать примечание и условные обозначения (для строителей)



Условные обозначения

-  Наружные, межквартирные, несущие стены
-  Перегородки из влагостойкого газогреда
-  Демонтируемые перегородки
-  Существующие радиаторы и стояки отопления проходят по полу
-  Границы мокрых зон, обозначенные компанией-застройщиком
-  Стояки водопровода и канализации
-  Шахты обменной вентиляции
-  Распределительный коллектор
-  Коммуникационный электрический щит

Общая S = 41,60м²


H подок. = 550мм

H окон.проёма = 2250мм


H потолка = 2940мм

Примечание:

1. Все размеры даны в мм;
2. Все привязки даны к неоштукатуренным стенам и перегородкам;
3. Необходимо учитывать погрешности в проектных и реальных размерах;
4. Будет производиться замена входной двери;
5. Проем в санузел 800мм, ширина устанавливаемого дверного полотна 700мм;
6. Коммуникационный электрический щит перенести согласно размерам на чертеже "План монтажа";
7. Заменить радиатор на внутрипольный конвектор у балконной двери, второй радиатор заменить на новый

Должность	Фамилия	Подпись	Дата	МО, г.Апрелевка, ЖК "Весна", ул.Жасминовая, д.8				
				Частная квартира	Стадия	Лист	Листов	М
Заказчик					РП	3		1-100
Дизайнер				План демонтажа				

На всех чертежах читать примечание и условные обозначения (для строителей)

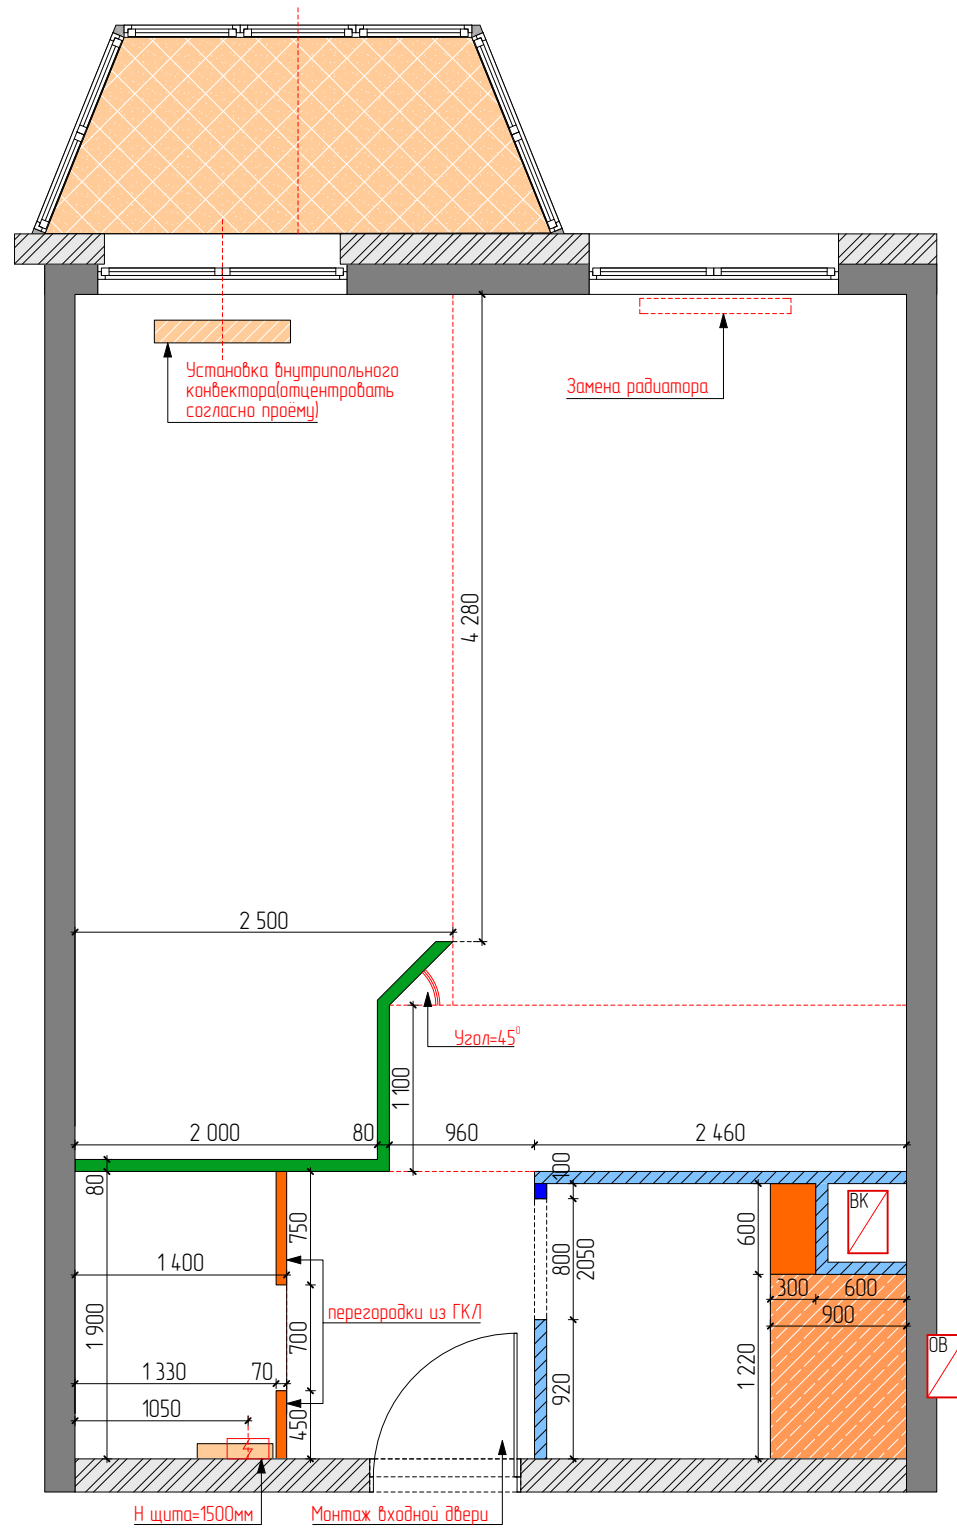

Условные обозначения

- Наружные, межквартирные, несущие стены
- Перегородки из влагостойкого пазогребня
- Монтируемые перегородки из пазогребня 80мм
- Монтируемые перегородки из влагостойкого пазогребня 80мм
- Утепление пола и потолка на балконе
- Монтируемые конструкции из ГКЛ
- Монтируемое душевое основание и бортик
- Существующие радиаторы и стояки отопления проходят по полу
- Границы мокрых зон, обозначенные компанией-застройщиком
- Стояки водопровода и канализации
- Шахты обменной вентиляции
- Распределительный коллектор
- Коммуникационный электрический щит


Общая S = 41.60м²
 Н подок. = 550мм
 Н окон.проёма = 2250мм
 Н потолка = 2940мм

Примечание:







1. Все привязки даны к неоштукатуренным стенам и перегородкам;
2. Необходимо учитывать погрешности в проектных и реальных размерах;
3. Окончательную привязку сан.тех. оборудования отцентровать после монтажа коробов систем коммуникаций;
4. Бортик душевого основания смонтировать с учетом размеров выбранной конкретной модели душевого ограждения;
5. Оконные откосы и откосы проёма на балкон оштукатурить и выровнять под покраску;
6. Подоконник будет монтироваться отдельно;
7. Крышку ревизионного люка в санузле выложить плиткой;
8. Высота дверного проёма в санузле дана от уровня чистого пола;
9. По возможности сделать переход между комнатой и балконом без порожка;
10. Утеплить пол и потолок на балконе

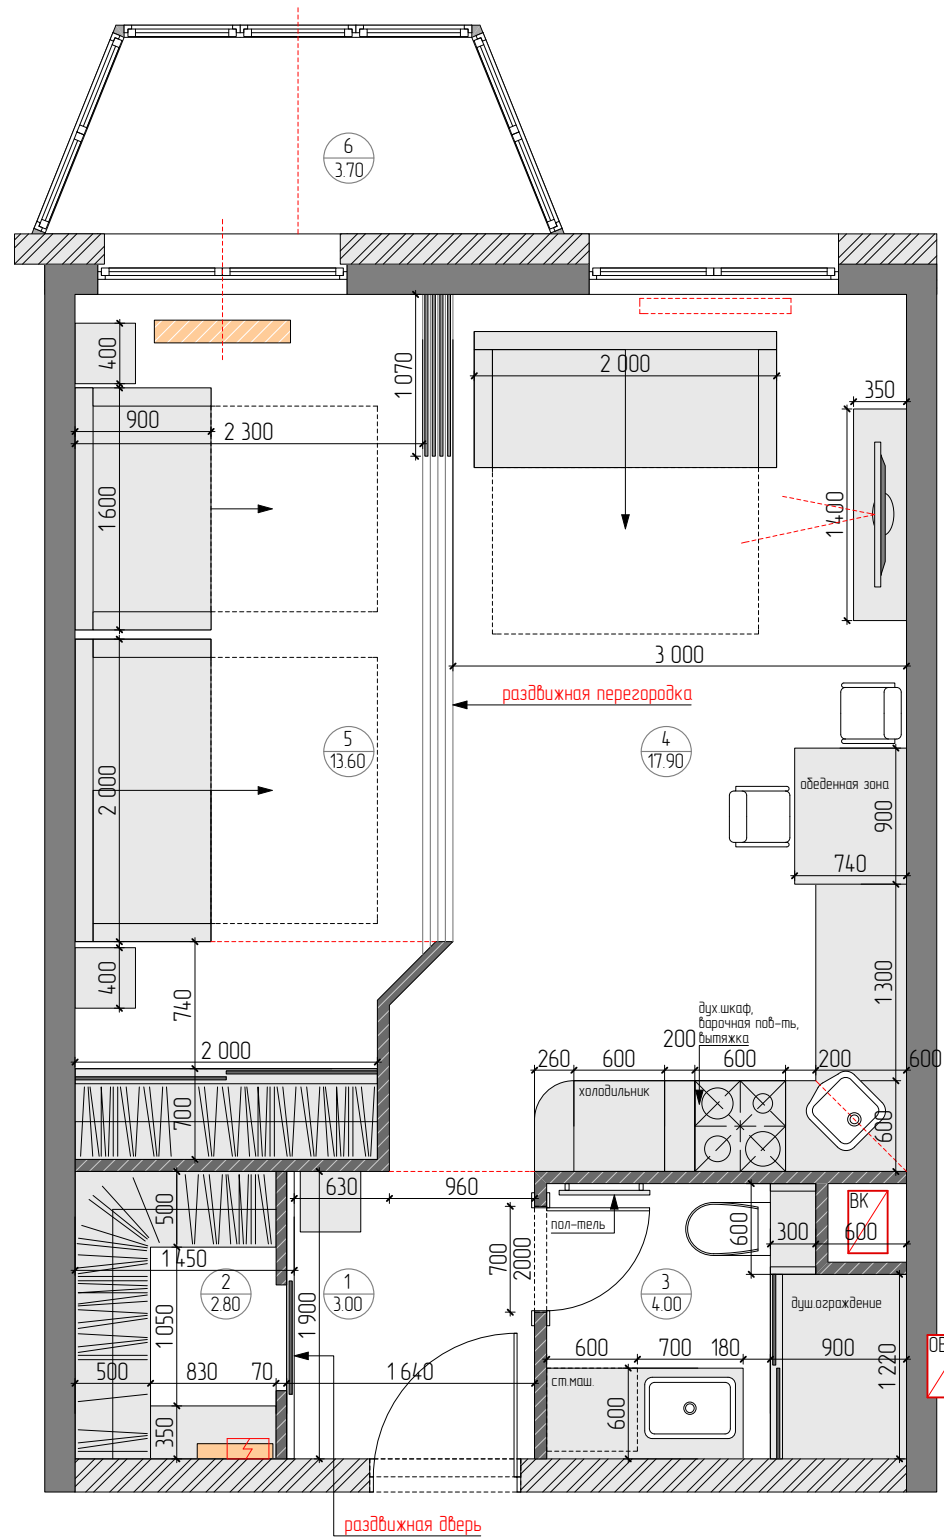Должность	Фамилия	Подпись	Дата	МО, г.Апрелевка, ЖК "Весна", ул.Жасминовая, д.8				
				Частная квартира	Стадия	Лист	Листов	М
Заказчик					РП	4		1:100
Дизайнер				План монтажа				

На всех чертежах читать примечание и условные обозначения (для строителей)

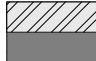

Условные обозначения

-  Наружные, межквартирные, несущие стены
-  Межкомнатные перегородки
-  Стояки водопровода и канализации
-  Шахты обменной вентиляции
-  Распределительный коллектор
-  Коммуникационный электрический щит


Общая S = 41.30м²
 Н подак. = 550мм
 Н окон.проёма = 2250мм
 Н потолка = 2940мм

Экспликация помещений


Наименование помещения	S м ²
1 Прихожая	3.00
2 Гардеробная	2.80
3 Санузел	4.00
4 Гостиная-кухня	17.90
5 Спальня	13.60
6 Балкон	3.70
Фактическая площадь без учёта площади межкомнатных перегородок:	
	41.30

Примечание:

1. Все привязки даны к неоштукатуренным стенам и перегородкам;
2. Размер дверного полотна в санузле дан в чистоте;
3. Монтируемую конструкцию из ГКЛ над унитазом см. на чертеже "Развёртка санузла"

Должность	Фамилия	Подпись	Дата	МО, г.Апрелевка, ЖК "Весна", ул.Жасминовая, д.8				
				Частная квартира	Стадия	Лист	Листов	М
Заказчик					РП	5		1:100
Дизайнер				План расстановки мебели. Экспликация и зонирование помещений				

На всех чертежах читать примечание и условные обозначения (для строителей)

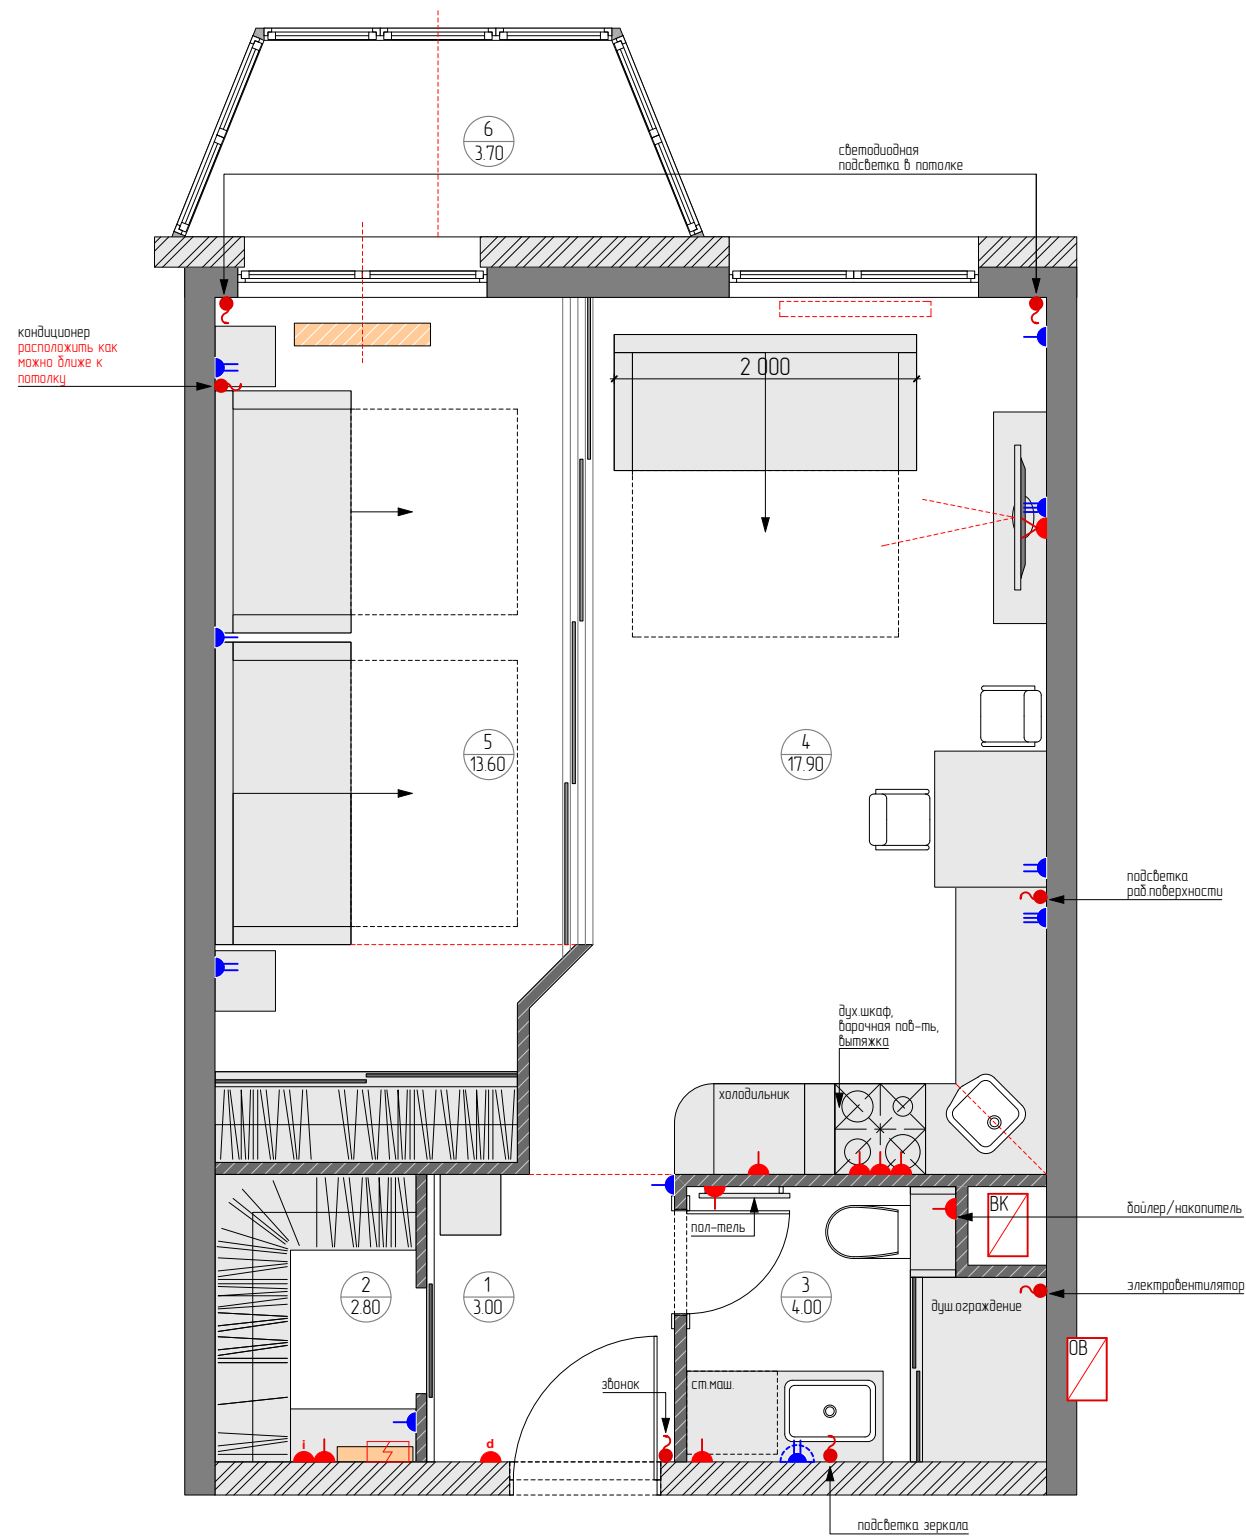

Условные обозначения

- ТВ антенна
- силовая розетка для бытовой техники (одноместная)
- силовая розетка для бытовой техники (двухместная)
- силовая розетка для бытовой техники (трехместная)
- розетка скрытая для техники (одноместная)
- розетка влагозащищённая (двухместная)
- розетка под интернет (Wi Fi)
- домофон
- электровывод
- щит коммуникационный

Экспликация помещений


Наименование помещения	S м2
1 Прихожая	3.00
2 Гардеробная	2.80
3 Санузел	4.00
4 Гостиная-кухня	17.90
5 Спальня	13.60
6 Балкон	3.70
Фактическая площадь без учёта площади межкомнатных перегородок:	
	41.30

Примечание

1. Концы электровыводов оставлять не менее 500мм;
2. Расположение электро- и сантех-выводов кухни уточнить по техкартам поставщика оборудования;
3. Высоту и привязку кондиционера уточнить на месте с монтажником-проектировщиком; внутренний блок системы кондиционирования расположить как можно ближе к потолку
4. Высоту розеток принять 200мм от чистого пола (если не указано иное);
5. Установить электровентилятор в санузел в существующий вентканал 1 шт., расположить в потолке;
6. Все слаботочные провода коммутировать в слаботочном щите;
7. Высоты указаны от уровня чистого пола

Должность	Фамилия	Подпись	Дата	МО, г.Апрелевка, ЖК "Весна", ул.Жасминовая, д.8				
				Частная квартира	Стандия	Лист	Листов	М
Заказчик					РП	6		1:100
Дизайнер				План обозначения силовых, слаботочных розеток, щита				

На всех чертежах читать примечание и условные обозначения (для строителей)

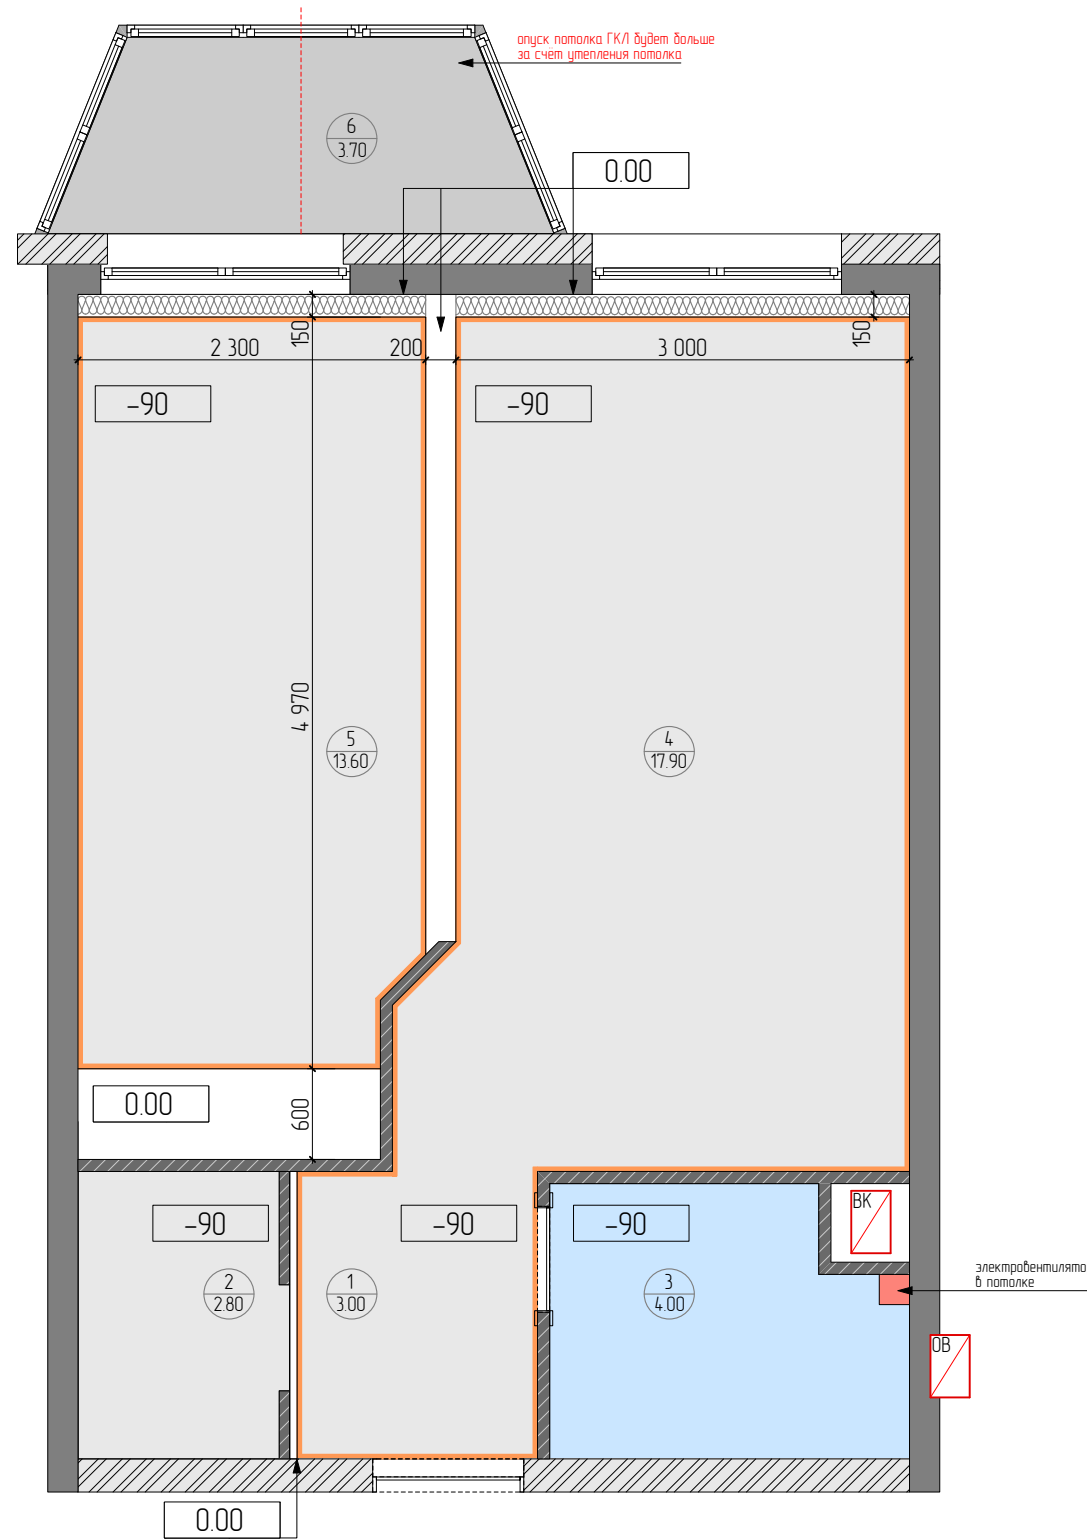

Условные обозначения

- 0.00 плита перекрытия Н=0.00 (выровнять и окрасить)
- 90 опуск потолка ГКЛ (-90)
- 90 опуск влагостойкого потолка ГКЛ (-90)
- место крепления потолочного плинтуса
- место крепления потолочного карниза


Экспликация помещений		
Наименование помещения	С	м2
1 Прихожая	3.00	
2 Гардеробная	2.80	
3 Санузел	4.00	
4 Гостиная-кухня	17.90	
5 Спальня	13.60	
6 Балкон	3.70	
Фактическая площадь без учёта площади межкомнатных перегородок:		41.30

Примечание

1. Предусмотреть места для расположения блоков трансформаторов в помещениях со светодиодной подсветкой;
2. Опуск потолка по всем помещениям указан условно, по возможности сделать его минимальным, в зависимости от глубины крепления выбранных светильников и закладных под них, а также мест под светодиодную ленту

Должность	Фамилия	Подпись	Дата	МО, г.Апрелевка, ЖК "Весна", ул.Жасминовая, д.8				
Заказчик				Частная квартира	Стадия	Лист	Листов	М
Дизайнер					РП	7		1:100
				План устройства потолка				

На всех чертежах читать примечание и условные обозначения (для строителей)

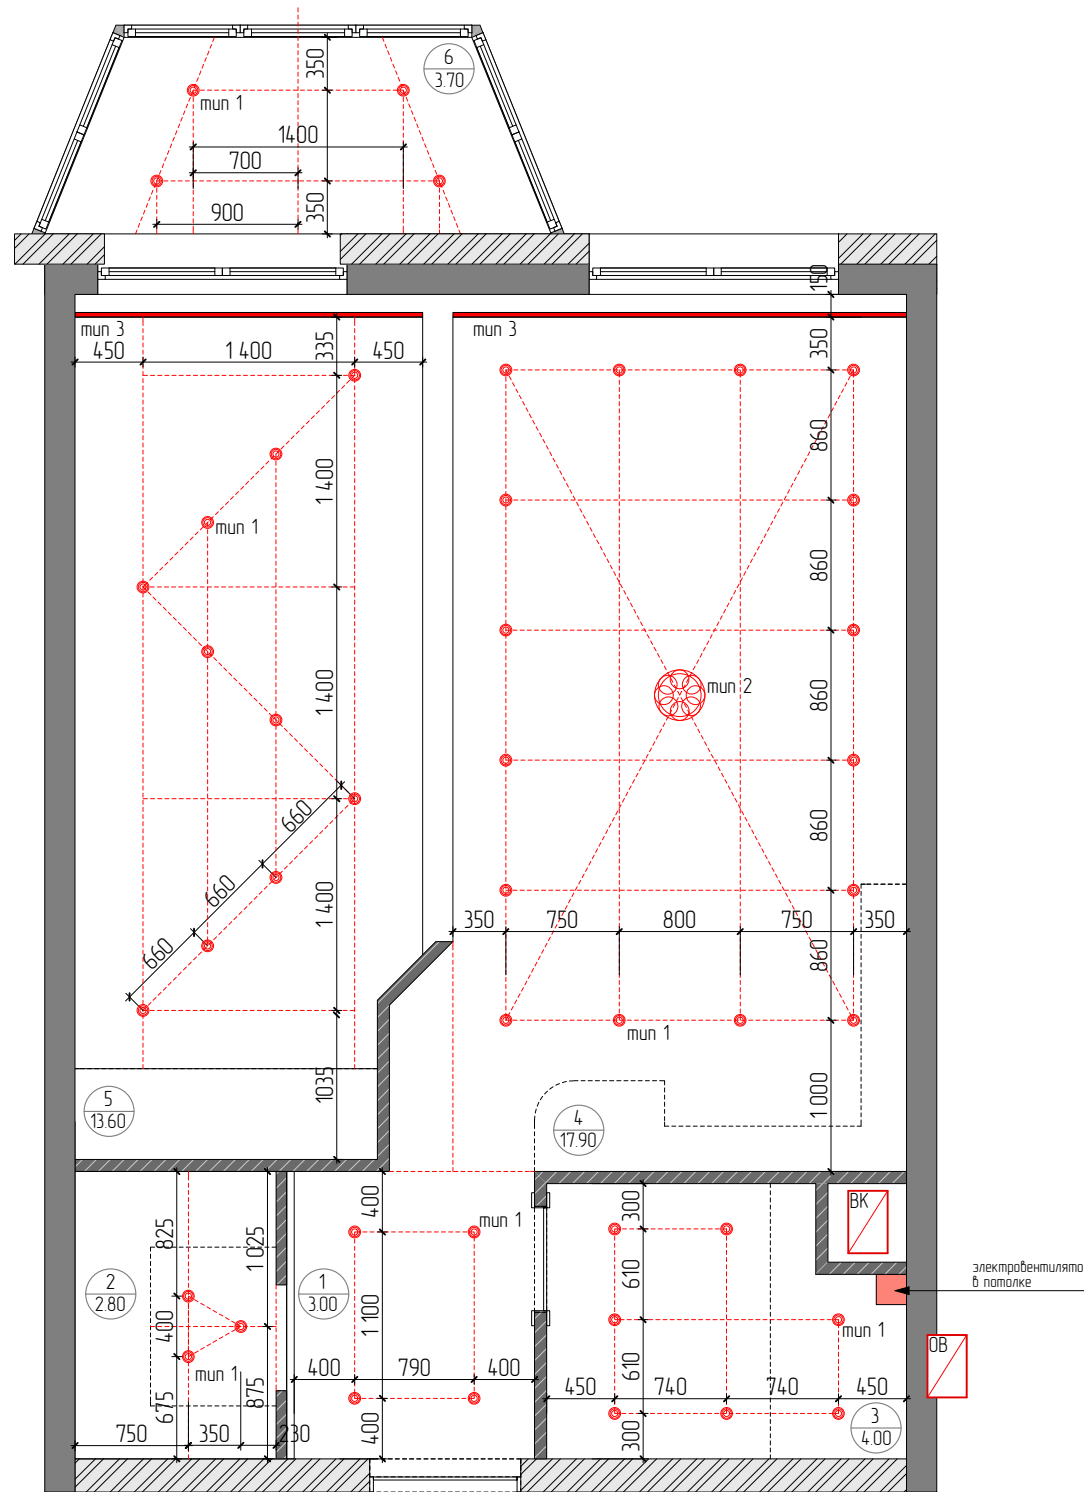

Условные обозначения

- тип 1 – встраиваемый светильник
- тип 2 – светильник-люстра
- тип 3 – светодиодная потолочная лента
- контур подвесных потолков

Экспликация помещений


Наименование помещения	S м2
1 Прихожая	3.00
2 Гардеробная	2.80
3 Санузел	4.00
4 Гостиная-кухня	17.90
5 Спальня	13.60
6 Балкон	3.70
Фактическая площадь без учёта площади межкомнатных перегородок:	
	41.30

Примечание

1. Предусмотреть места для расположения блоков трансформаторов в помещениях со светодиодной подсветкой;
2. Опуск потолка по всем помещениям указан условно, по возможности сделать его минимальным, в зависимости от глубины крепления выбранных светильников и закладных под них, а также мест под светодиодную ленту;
3. Расположение светильников отцентровать там, где это необходимо, согласно полученным размерам помещений после оштукатуривания и облицовки стен

Должность	Фамилия	Подпись	Дата	МО, г.Апрелевка, ЖК "Весна", ул.Жасминовая, д.8				
Заказчик				Частная квартира	Стадия	Лист	Листов	М
Дизайнер					РП	8		1:100
				План привязки осветительных приборов				

На всех чертежах читать примечание и условные обозначения (для строителей)

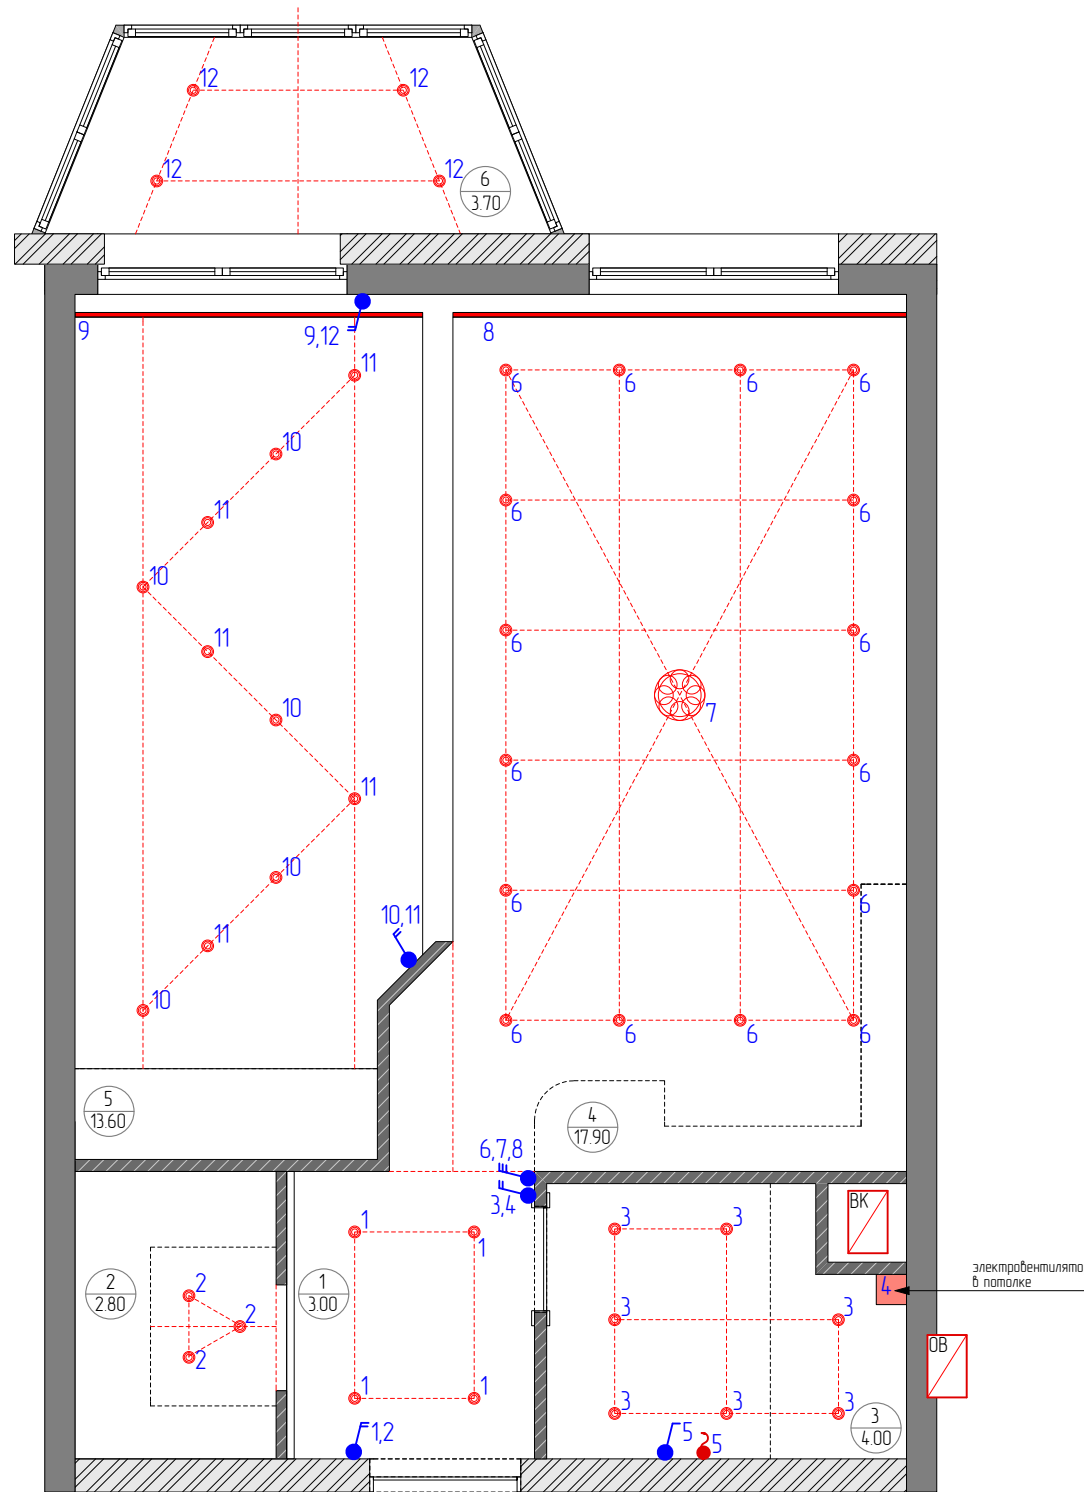

Условные обозначения

- одноклавишный выключатель
- двухклавишный выключатель
- трёхклавишный выключатель
- контур подвесных потолков
- обозначение светодиодной подсветки
- электровентилятор (смонтировать в потолке)

Выключатель под номером 4 предназначен для электровентилятора в санузле

Экспликация помещений


Наименование помещения	S м2
1 Прихожая	3.00
2 Гардеробная	2.80
3 Санузел	4.00
4 Гостиная-кухня	17.90
5 Спальня	13.60
6 Балкон	3.70
Фактическая площадь без учёта площади межкомнатных перегородок:	
	41.30

Примечание

1. Предусмотреть места для расположения блоков трансформаторов в помещениях со светодиодной подсветкой;
2. Опуск потолка по всем помещениям указан условно, по возможности сделать его минимальным, в зависимости от глубины крепления выбранных светильников и закладных под них, а также мест под светодиодную ленту;
3. Расположение светильников отцентровать там, где это необходимо, согласно получившимся размерам помещений после оштукатуривания и облицовки стен;
4. Выключатели расположить 1000мм от уровня чистового пола, если не указано иное


Должность	Фамилия	Подпись	Дата	МО, г.Апрелевка, ЖК "Весна", ул.Жасминовая, д.8			
Заказчик				Частная квартира	Стандия	Лист	Листов
Дизайнер					РП	9	М
				План взаимодействия выключателей и осветительных приборов			

На всех чертежах читать примечание и условные обозначения (для строителей)

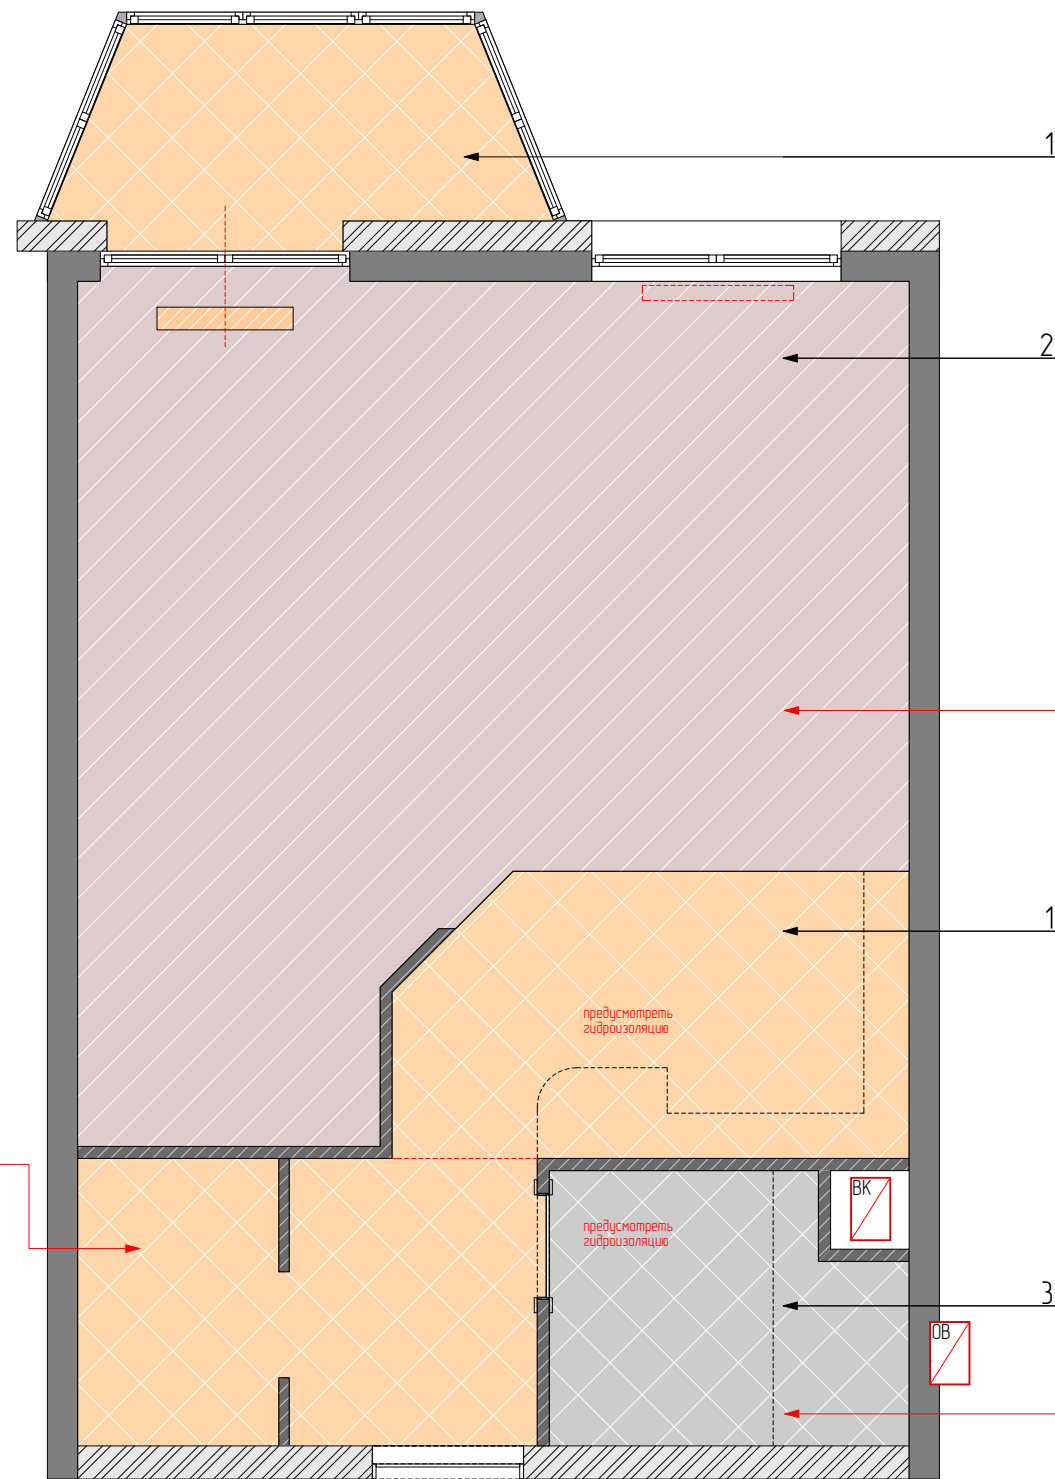


Экспликация напольных покрытий		
№		S,м2
1	Керамическая плитка/керамогранит вид1	25.30
2	Паркетная доска	3.90
3	Керамическая плитка/керамогранит вид2	4.00


сечение 2

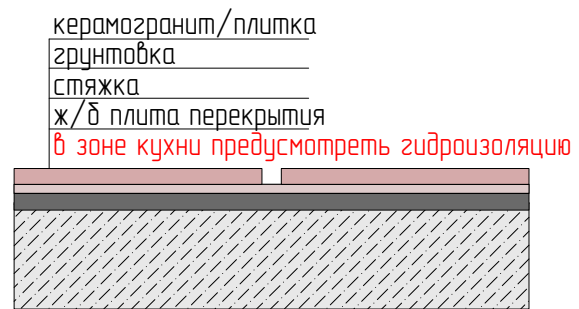

сечение 1

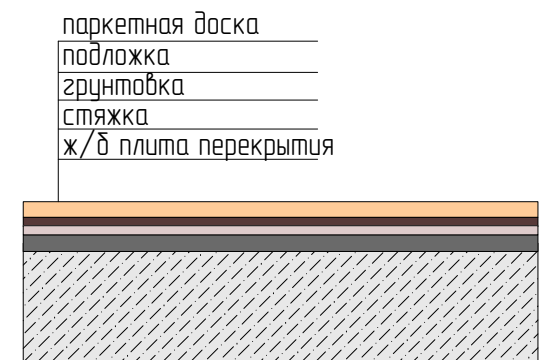

сечение 3

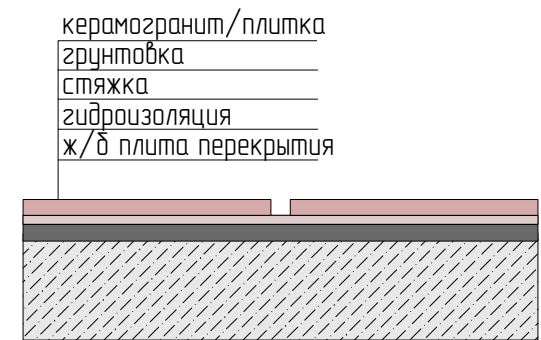


Примечание

1. Стык напольных покрытий разместить строго под дверным полотном;
2. Плинтус необходимо подобрать под цвет напольного покрытия;
3. Учитывать запас материала;
4. В местах, где используется разный тип покрытия – переход без порожка;
5. При устройстве стяжек учитывать разную толщину паркетной доски и плитки;
6. Гидроизоляцию проложить в санузле и на кухне с заходом на стены 300мм

Должность	Фамилия	Подпись	Дата	МО, г.Апрелевка, ЖК "Весна", ул.Жасминовая, д.8				
				Частная квартира	Стадия	Лист	Листов	М
Заказчик					РП	10		1:100
Дизайнер				План пола Разрез полов по помещениям				

На всех чертежах читать примечание и условные обозначения (для строителей)

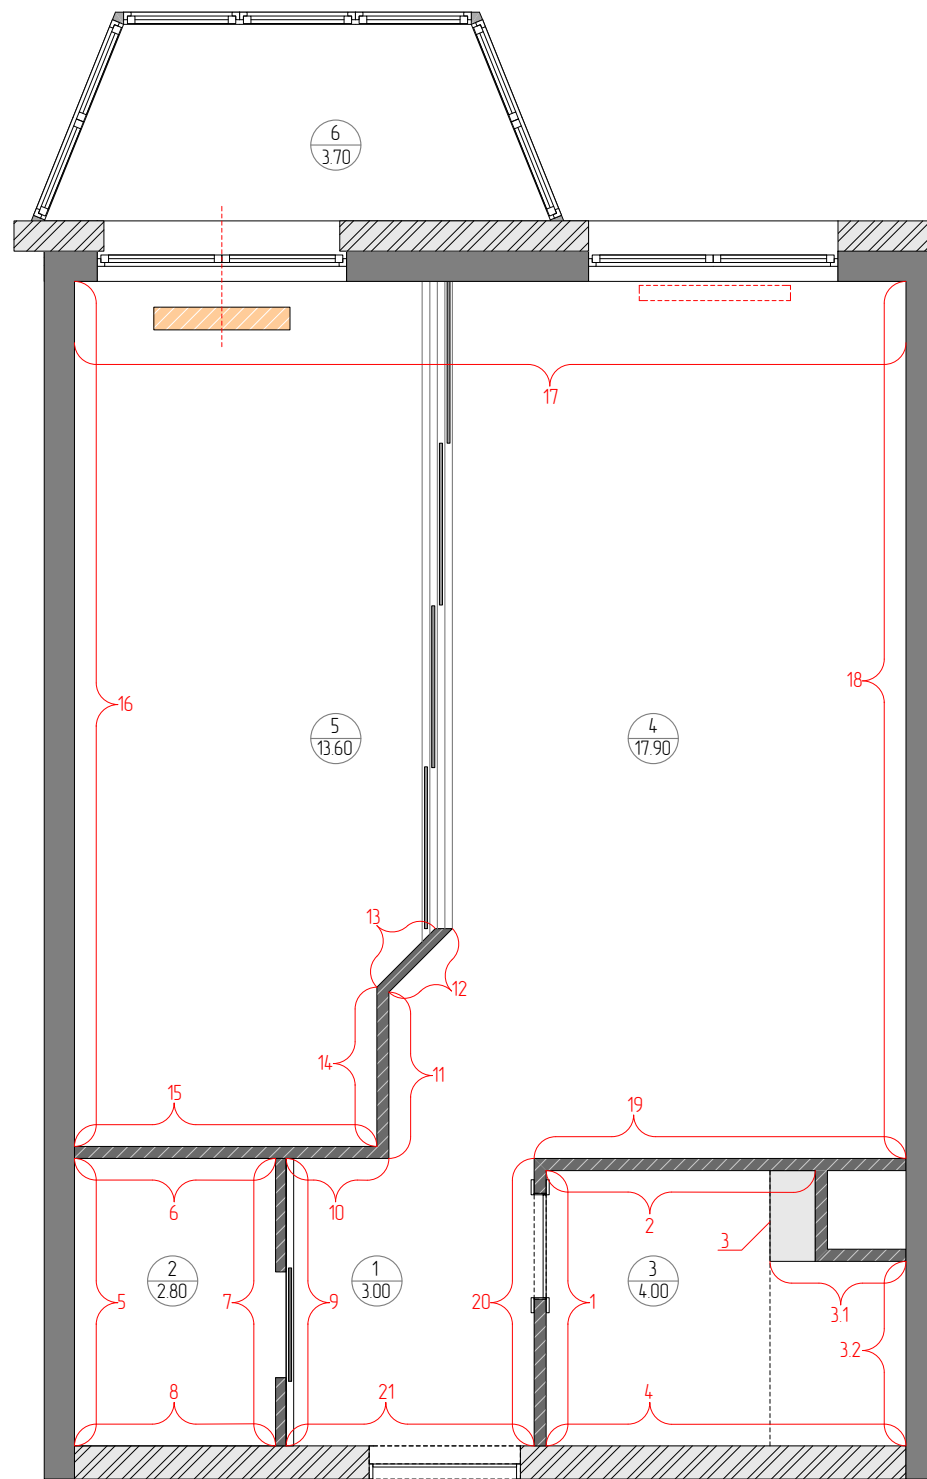

Экспликация помещений		
№	Наименование помещения	S м2
1	Прихожая	3.00
2	Гардеробная	2.80
3	Санузел	4.00
4	Гостиная-кухня	17.90
5	Спальня	13.60
6	Балкон	3.70
Фактическая площадь без учета площади межкомнатных перегородок:		41.30



1 - Наименование развёртки

Примечание:

1. Смотреть совместно с развёртками

Должность	Фамилия	Подпись	Дата	МО, г.Апрелевка, ЖК "Весна", ул.Жасминовая, д.8				
				Частная квартира	Стадия	Лист	Листов	М
Заказчик					РП	12		1-100
Дизайнер				Карта обозначения развёрток стен				

На всех чертежах читать примечание и условные обозначения (для строителей)

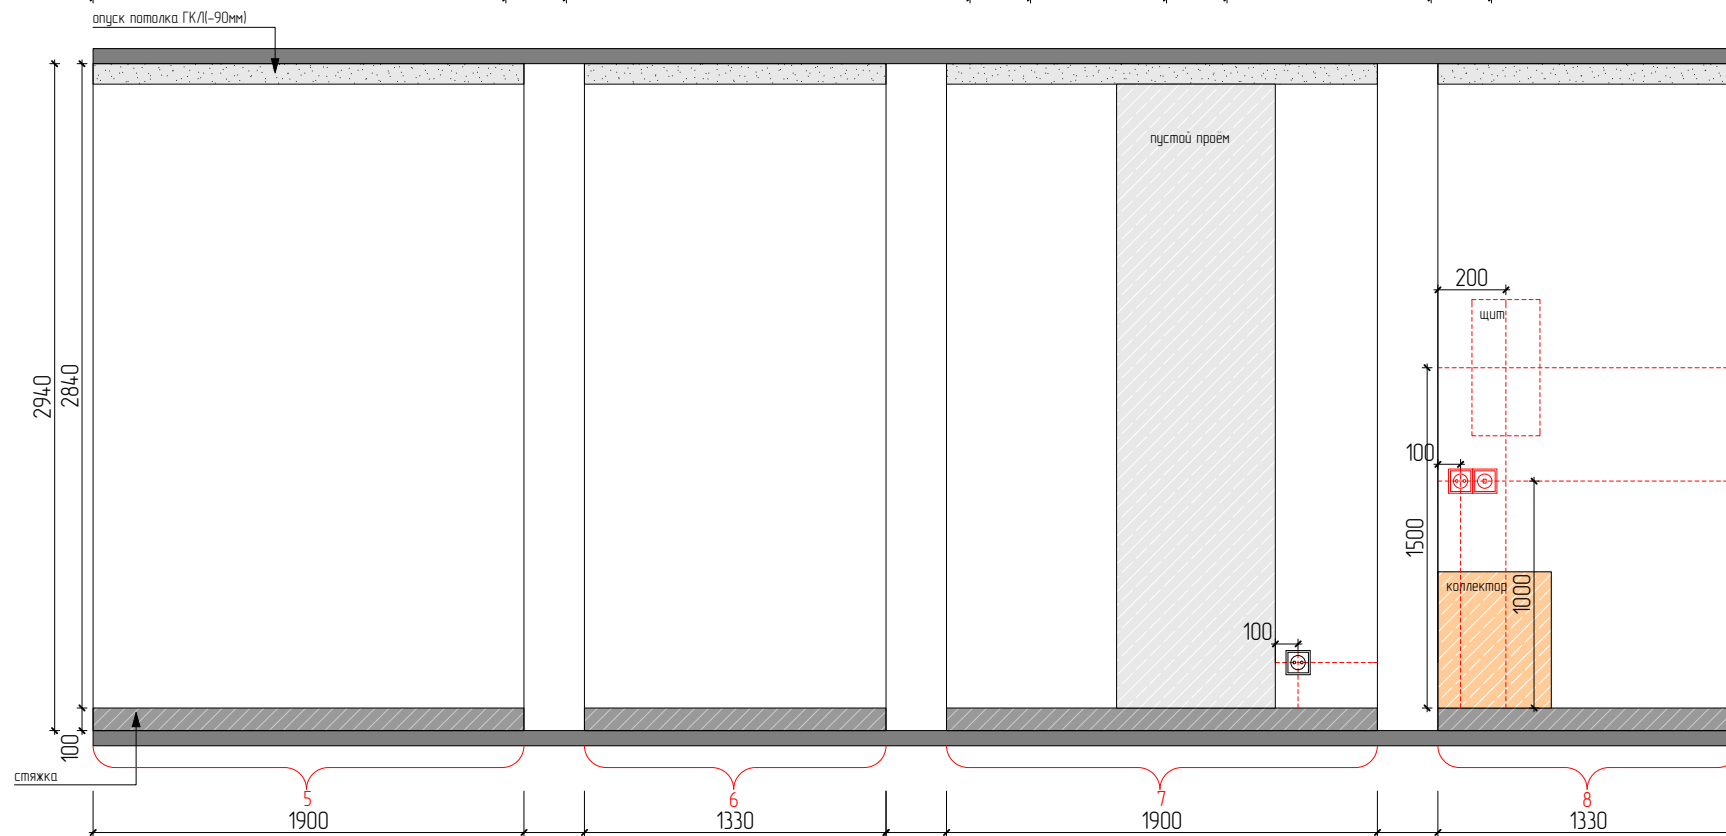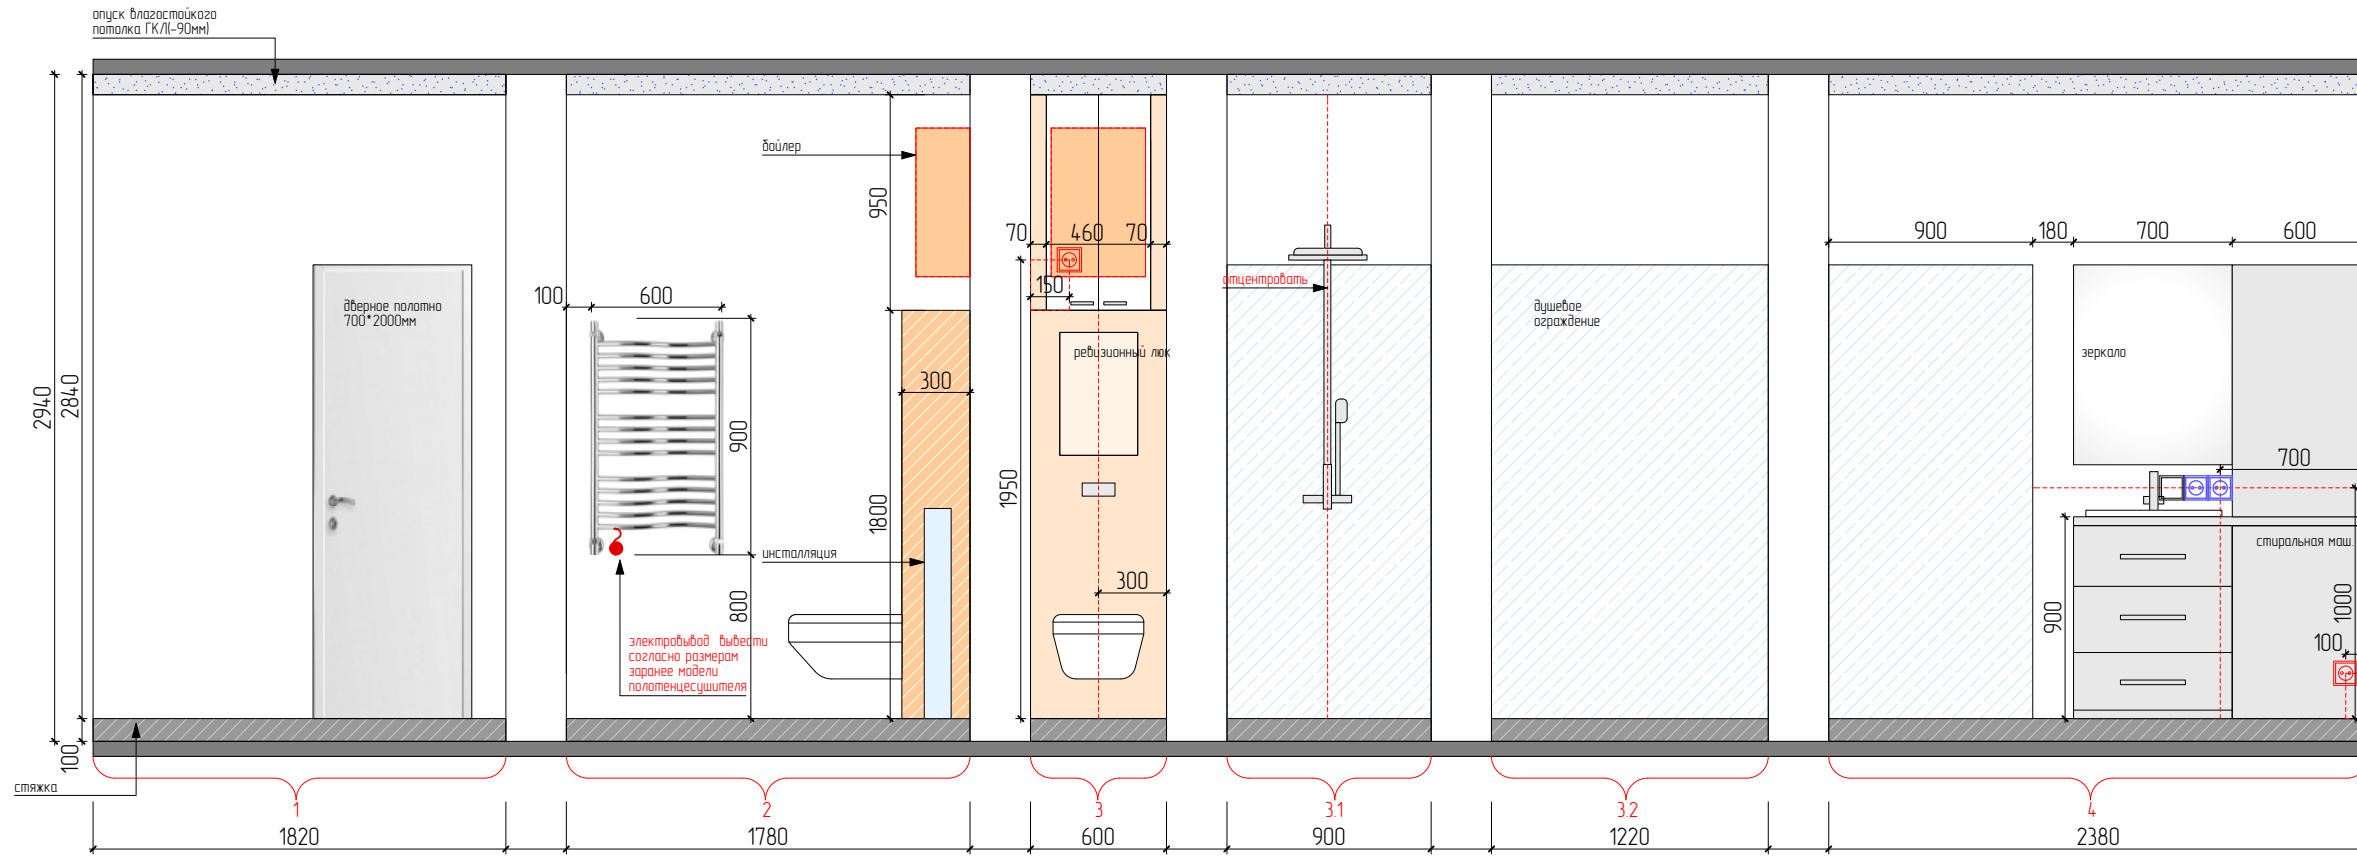

Условные обозначения

- розетка
- розетка скрытая для техники
- розетка для интернета
- терморегулятор
- двухклавшный выключатель
- электровывод
- антенна

1 - Наименование развёртки



Примечание:

1. Смотреть совместно с планом размещения розеток, выключателей;
2. Высоту напольного покрытия от плиты перекрытия принять условно 100мм;
3. Высоту размещения розеток и выключателей даны от уровня чистого пола;
4. Высоту розеток принять 200мм, выключателей - 1000мм от уровня чистого пола, если не указано иное

Должность	Фамилия	Подпись	Дата	МО, г.Апрелевка, ЖК "Весна", ул.Жасминовая, д.8			
Заказчик				Частная квартира	Стадия	Лист	Листов
Дизайнер					РП	13	М
				Развёртка стен санузла и гардеробной			1-100



На всех чертежах читать примечание и условные обозначения (для строителей)

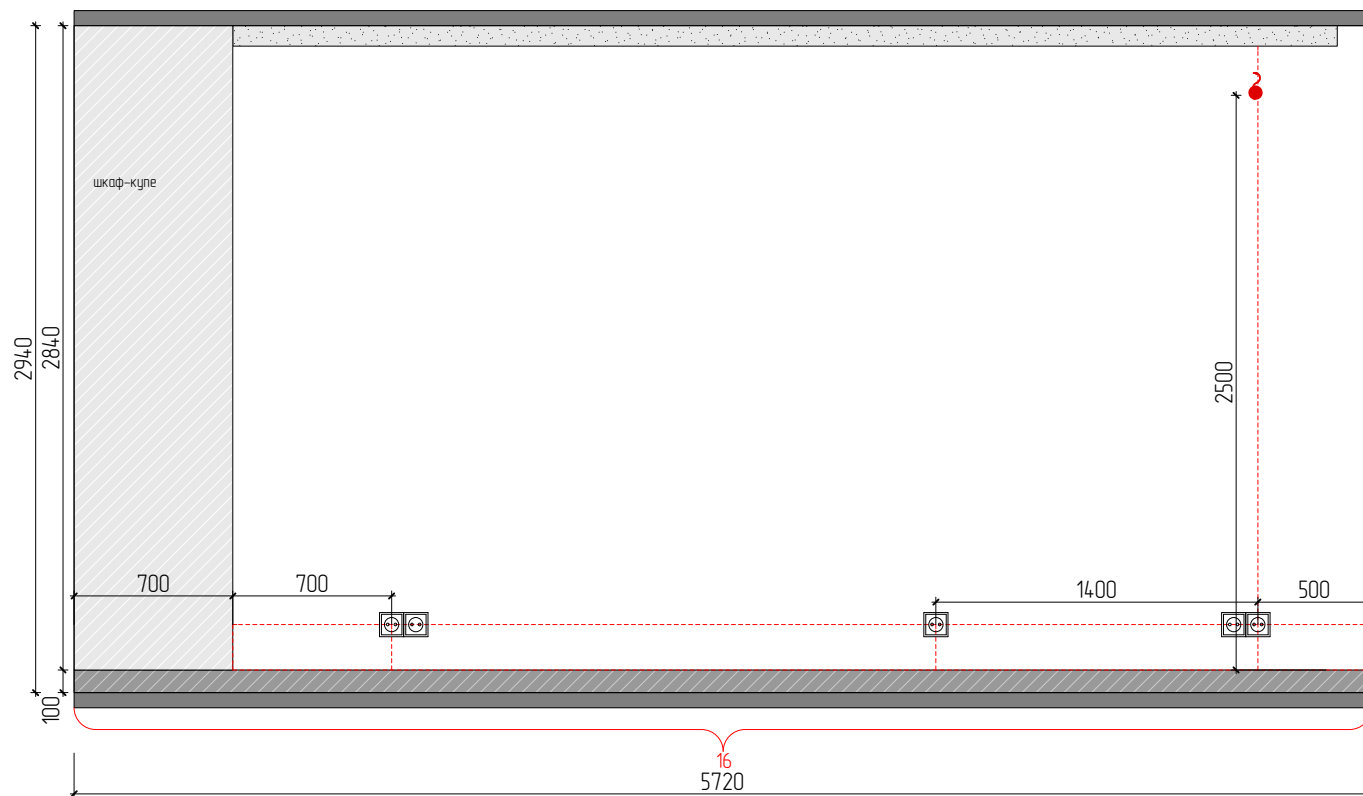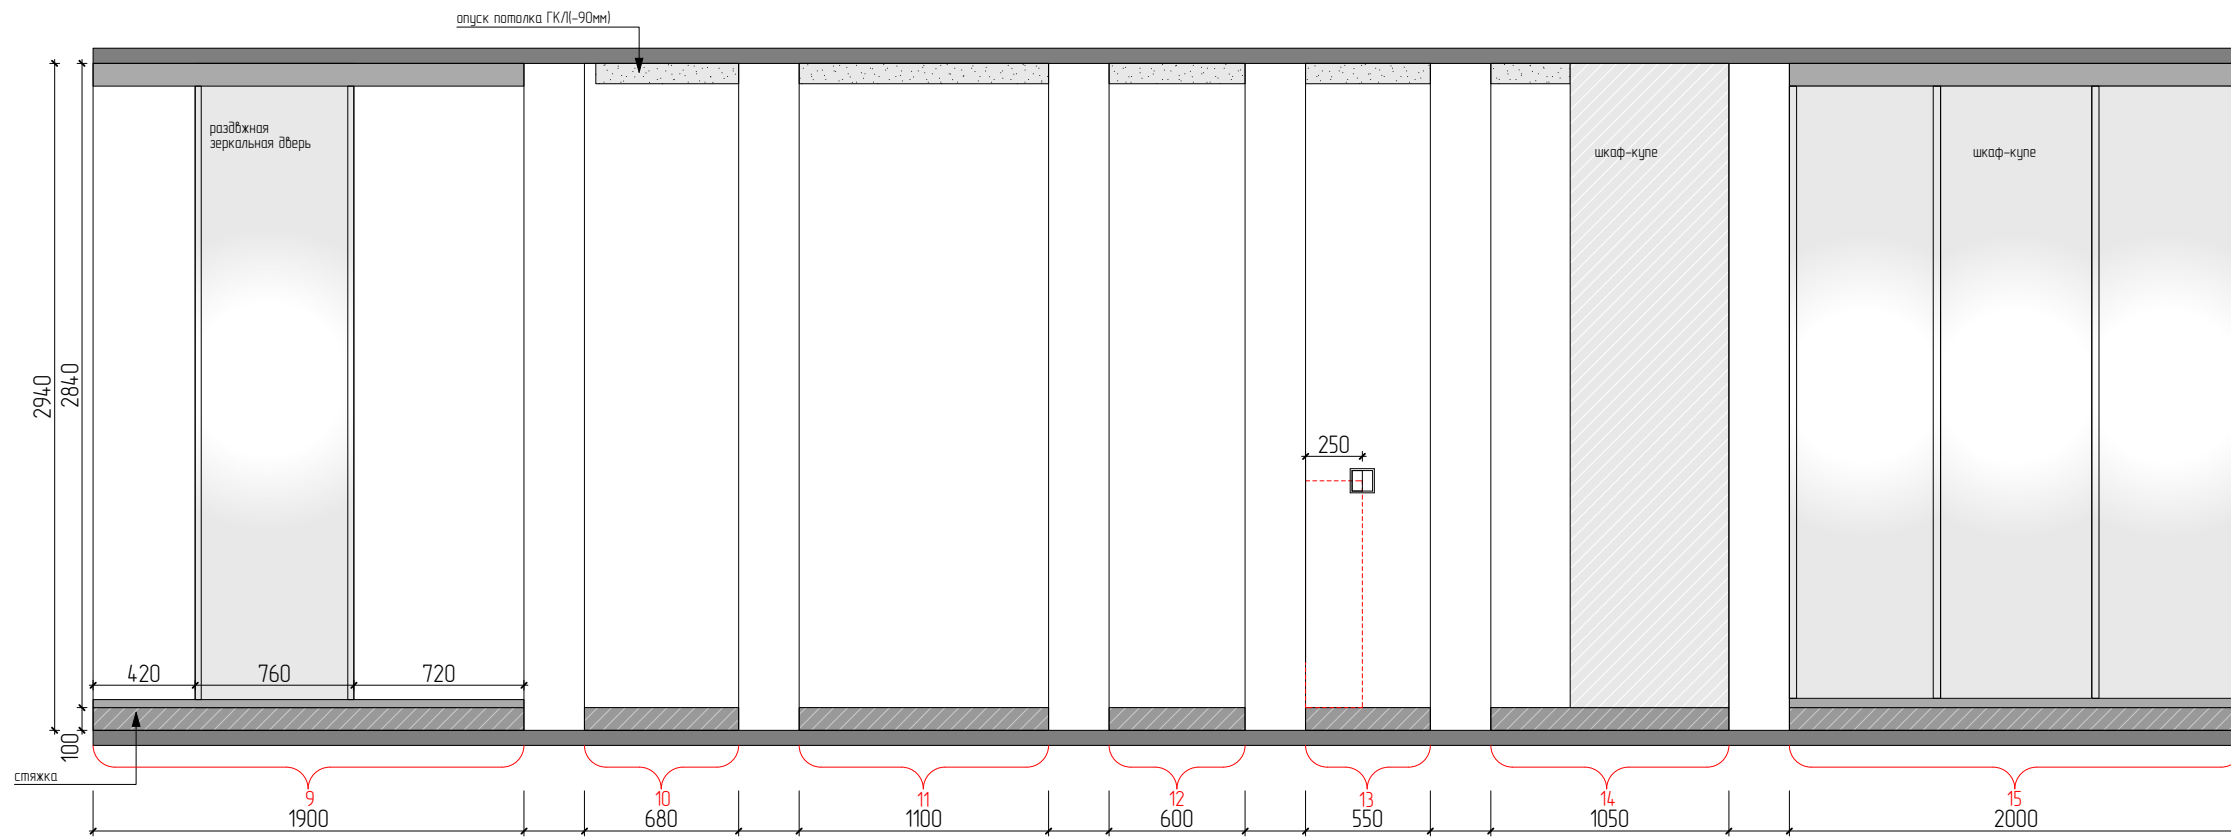

Условные обозначения

- розетка
- розетка скрытая для техники
- розетка для интернета
- терморегулятор
- двухклавишный выключатель
- электропровод
- антенна



1 - Наименование развёртки

Примечание:

1. Смотреть совместно с планом размещения розеток, выключателей;
2. Высоту напольного покрытия от плиты перекрытия принять условно 100мм;
3. Высоту размещения розеток и выключателей даны от уровня чистого пола;
4. Высоту розеток принять **200мм**, выключателей - **1000мм** от уровня чистого пола, если не указано иное

Должность	Фамилия	Подпись	Дата	МО, г.Апрелевка, ЖК "Весна", ул.Жасминовая, д.8				
				Частная квартира	Стадия	Лист	Листов	М
Заказчик					РП	14		1-100
Дизайнер				Развёртка стен прихожей-спальни				

На всех чертежах читать примечание и условные обозначения (для строителей)

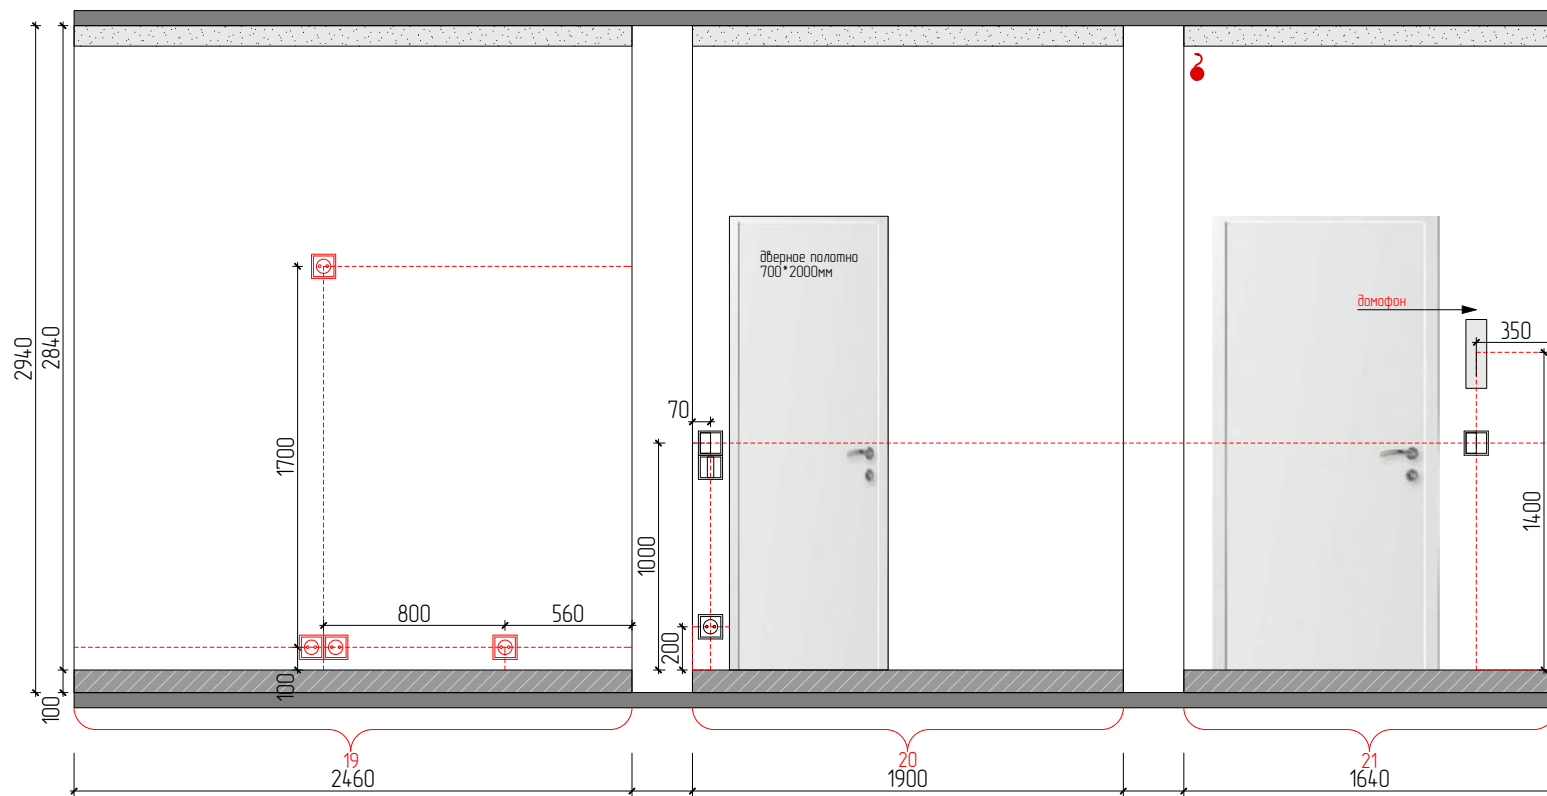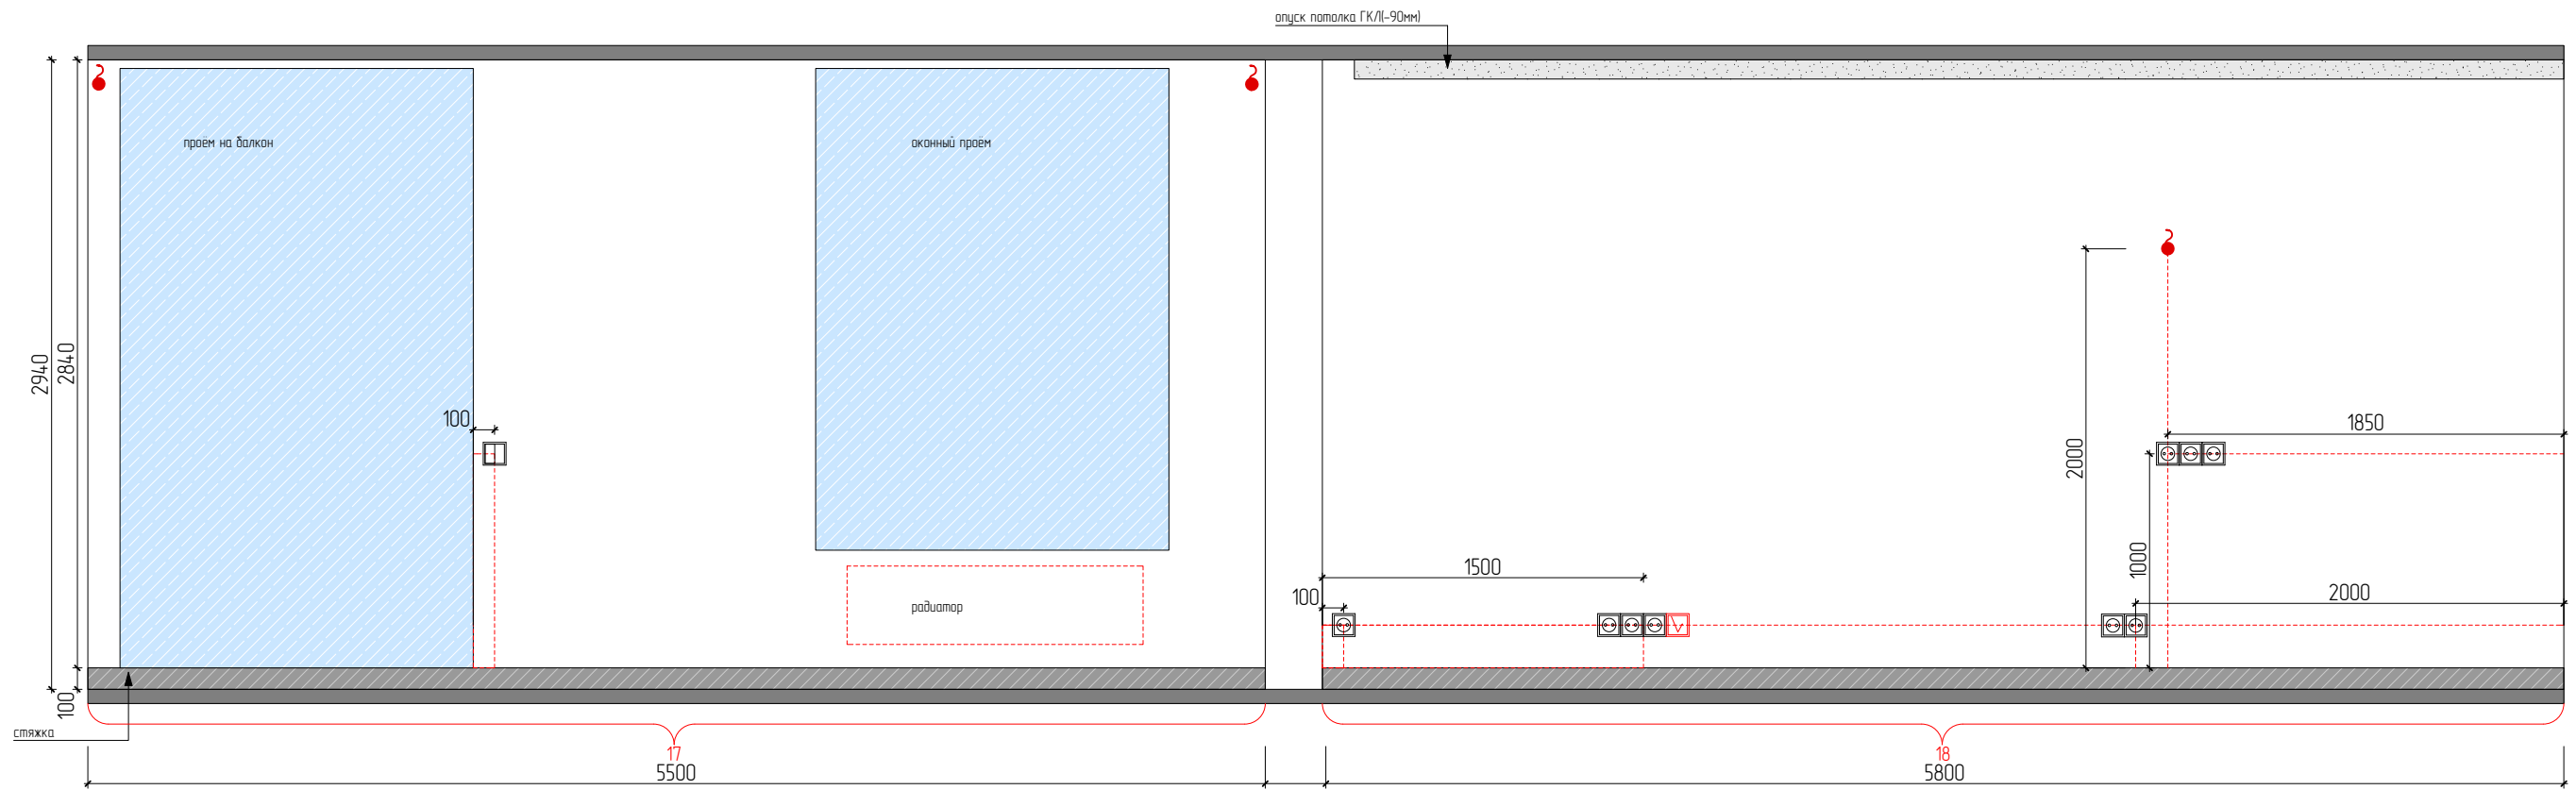

Условные обозначения

- розетка
- розетка скрытая для техники
- розетка для интернета
- терморегулятор
- двухклавишный выключатель
- электровывод
- антенна

1 - Наименование развёртки

Примечание:

1. Смотреть совместно с планом размещения розеток, выключателей;
2. Высоту напольного покрытия от плиты перекрытия принять условно 100мм;
3. Высота размещения розеток и выключателей даны от уровня чистого пола;
4. Высоту розеток принять **200мм**, выключателей - **1000мм** от уровня чистого пола, если не указано иное

Должность	Фамилия	Подпись	Дата	МО, г.Апрелевка, ЖК "Весна", ул.Жасминовая, д.8			
Заказчик				Частная квартира	Стадия	Лист	Листов
Дизайнер					РП	15	М
				Развёртка стен спальни-гостиной-прихожей			1-100

На всех чертежах читать примечание и условные обозначения (для строителей)

Ведомость отделки помещений

№	Наименование помещений	Периметр (м/п)	Пол		Потолок		Стены		Потолочный плинтус (м/п)	Электрика			Утепление	Радиаторы
			Площадь (м2)	Вид отделки	Площадь (м2)	Вид отделки	Площадь (м2)	Вид отделки		Светильники	Розетки, электровыбоды	Выключатели		
1	Прихожая	7.10	3.00	керамическая плитка либо керамогранит	3.00	потолок ГКЛ 1 уровень	13.50	Выровнять под покраску	6.20	встраев.св. - 4 шт.	1 силов.одноместн. 1 домофон 1 вывод под звонок	2 кл. - 2 шт. 3 кл. - 1 шт.	-	-
2	Гардеробная	6.50	2.80	керамическая плитка либо керамогранит	2.80	потолок ГКЛ 1 уровень	16.50	Поклейка обоев	-	встраев.св. - 3 шт.	щит 2 силов.одноместн. 1 розетка для wi-fi	-	-	-
3	Санузел	8.40	3.00	керамическая плитка либо керамогранит	4.00	влагостойкий потолок ГКЛ 1 уровень	21.70	керамическая плитка либо керамогранит	-	встраев.св. - 7 шт.	2 силов.двухместн.влагозащит. 3 силов.одноместн. 2 электровыбоды	1 кл. - 1 шт.	-	-
4	Гостиная-кухня	18.20	6.20	керамическая плитка либо керамогранит	0.45	чистую плиту перекрытия выровнять и окрасить	31.90	Выровнять под покраску	17.00	люстра - 1 шт. встраев.св. - 16 шт. светодиод.подсв. - 3.00м/п	1 силов.одноместн. 2 силов.двухместн.влагозащит. 2 силов.трехместных 1 розетка ТВ 2 электровыбоды	-	-	замена
			11.70	паркетная доска	17.45	Натяжной потолок								
5	Спальня	16.10	13.60	паркетная доска	1.20	чистую плиту перекрытия выровнять и окрасить	27.90	Выровнять под покраску	14.40	встраев.св. - 10 шт. светодиод.подсв. - 2.50м/п	1 силов.одноместн. 2 силов.двухместн. 2 электровыбоды	2 кл. - 2 шт.	-	замена на внутрипольный конвектор
					12.40	Натяжной потолок								
6	Балкон	8.50	3.70	керамическая плитка либо керамогранит	3.70	утепление+ потолок ГКЛ 1 уровень	-	-	8.50	встраев.св. - 4 шт.	-	-	утепление пола и потолка	-

Примечание:

1. Материалы даны без запаса

Должность	Фамилия	Подпись	Дата	МО, г.Апрелевка, ЖК "Весна", ул.Жасминовая, д.8					
				Частная квартира		Стадия	Лист	Листов	М
Заказчик						РП	16		1-100
Дизайнер						Ведомость отделки помещений			